
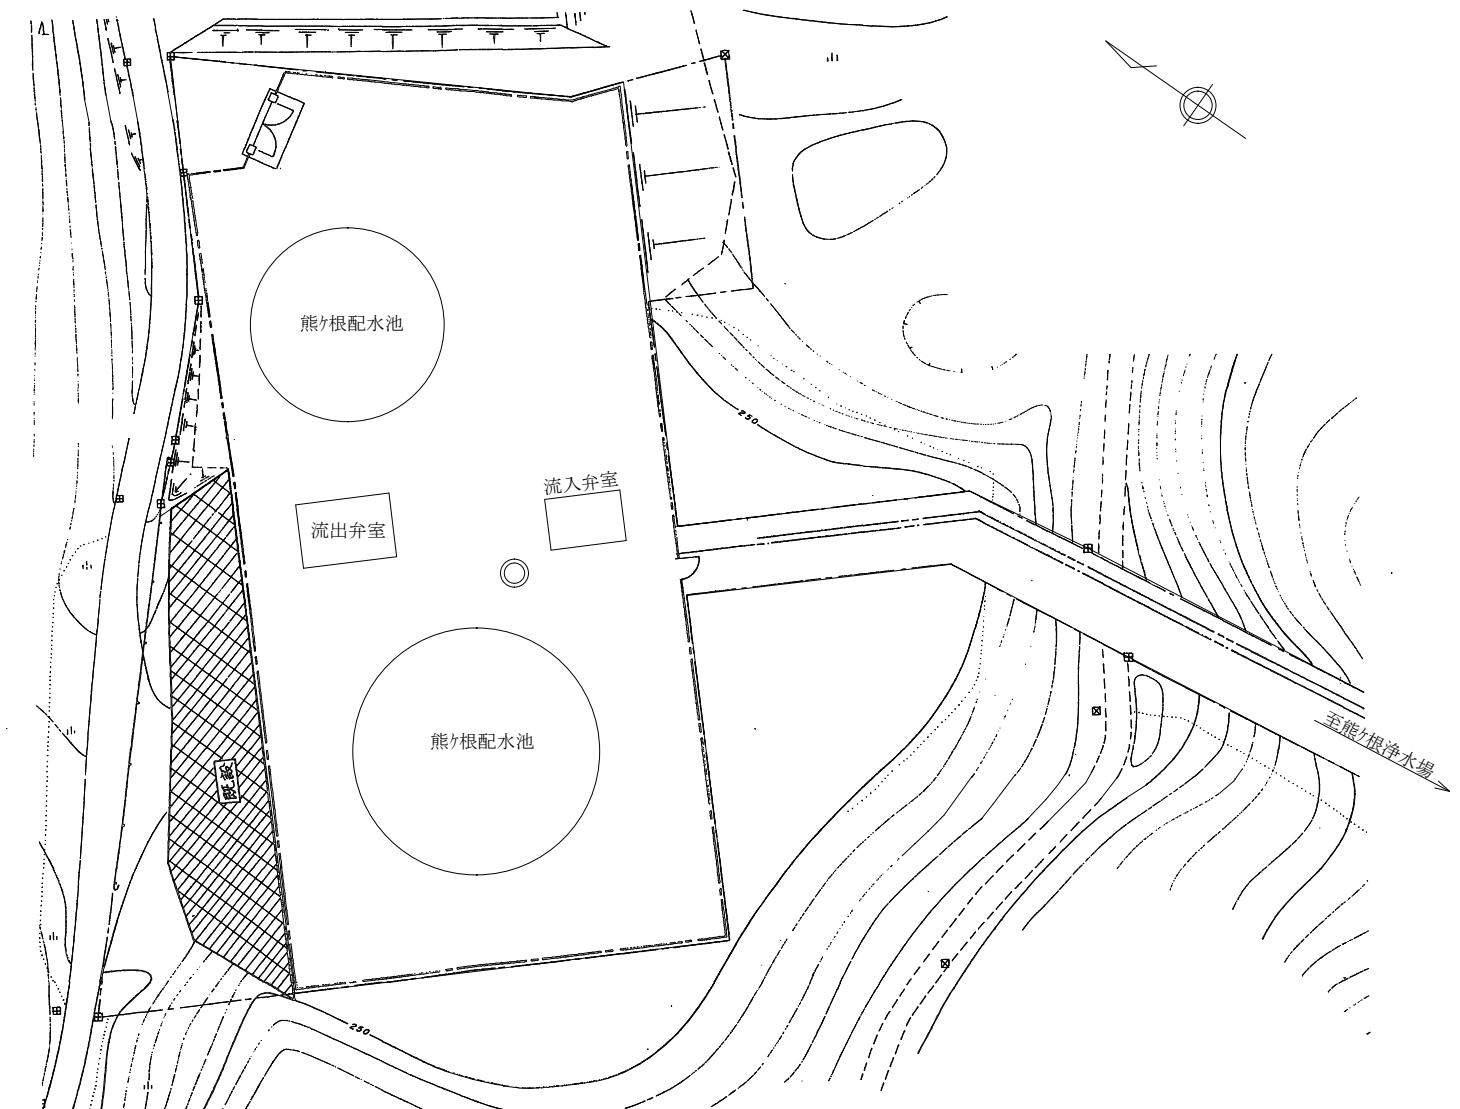



熊ヶ根浄水場・配水所 配置図 S=Free

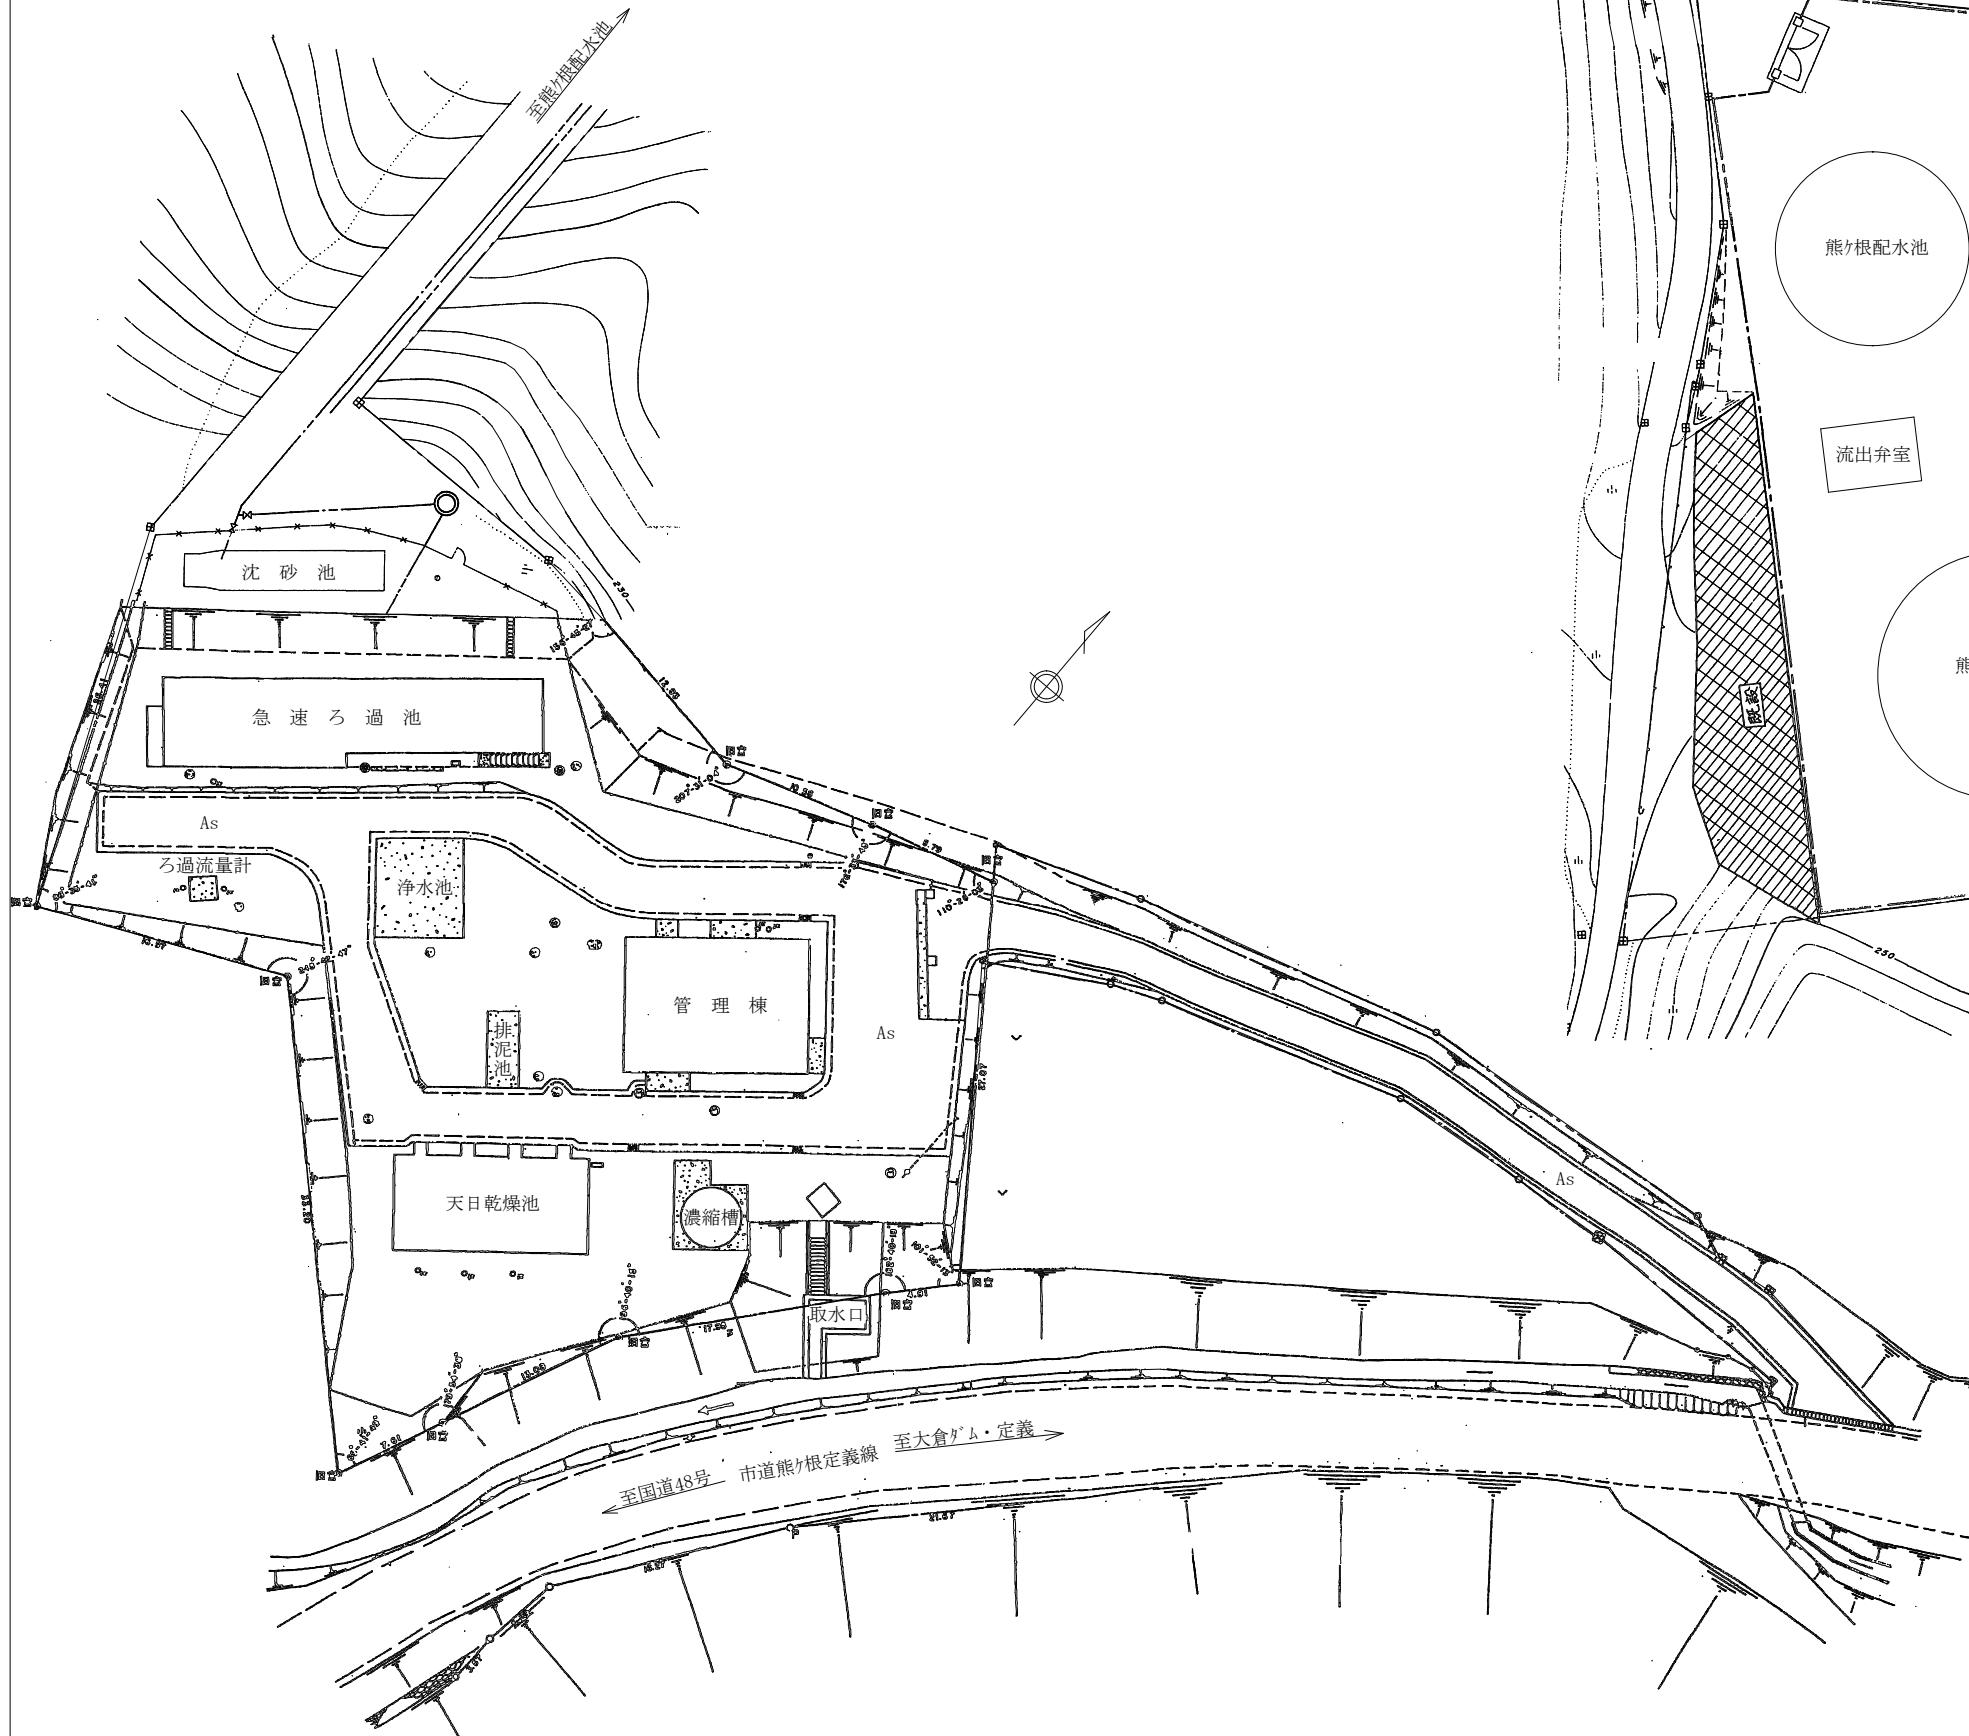

熊ヶ根浄水場：青葉区大倉字下窪3-1  
熊ヶ根配水所：青葉区大倉下窪地内

設計図面		戸番図番号
設計番号	水 国 浄 第2026-3号	令和7年11月 作成
業務件名		熊ヶ根浄水場運転管理業務委託
図面名称		熊ヶ根浄水場・配水所配置図
発注担当課	縮 尺	図 番
浄水部 国見浄水課 国見浄水場	Free	1 / 6
仙 台 市 水 道 局		


定義浄水場配置図 S=Free

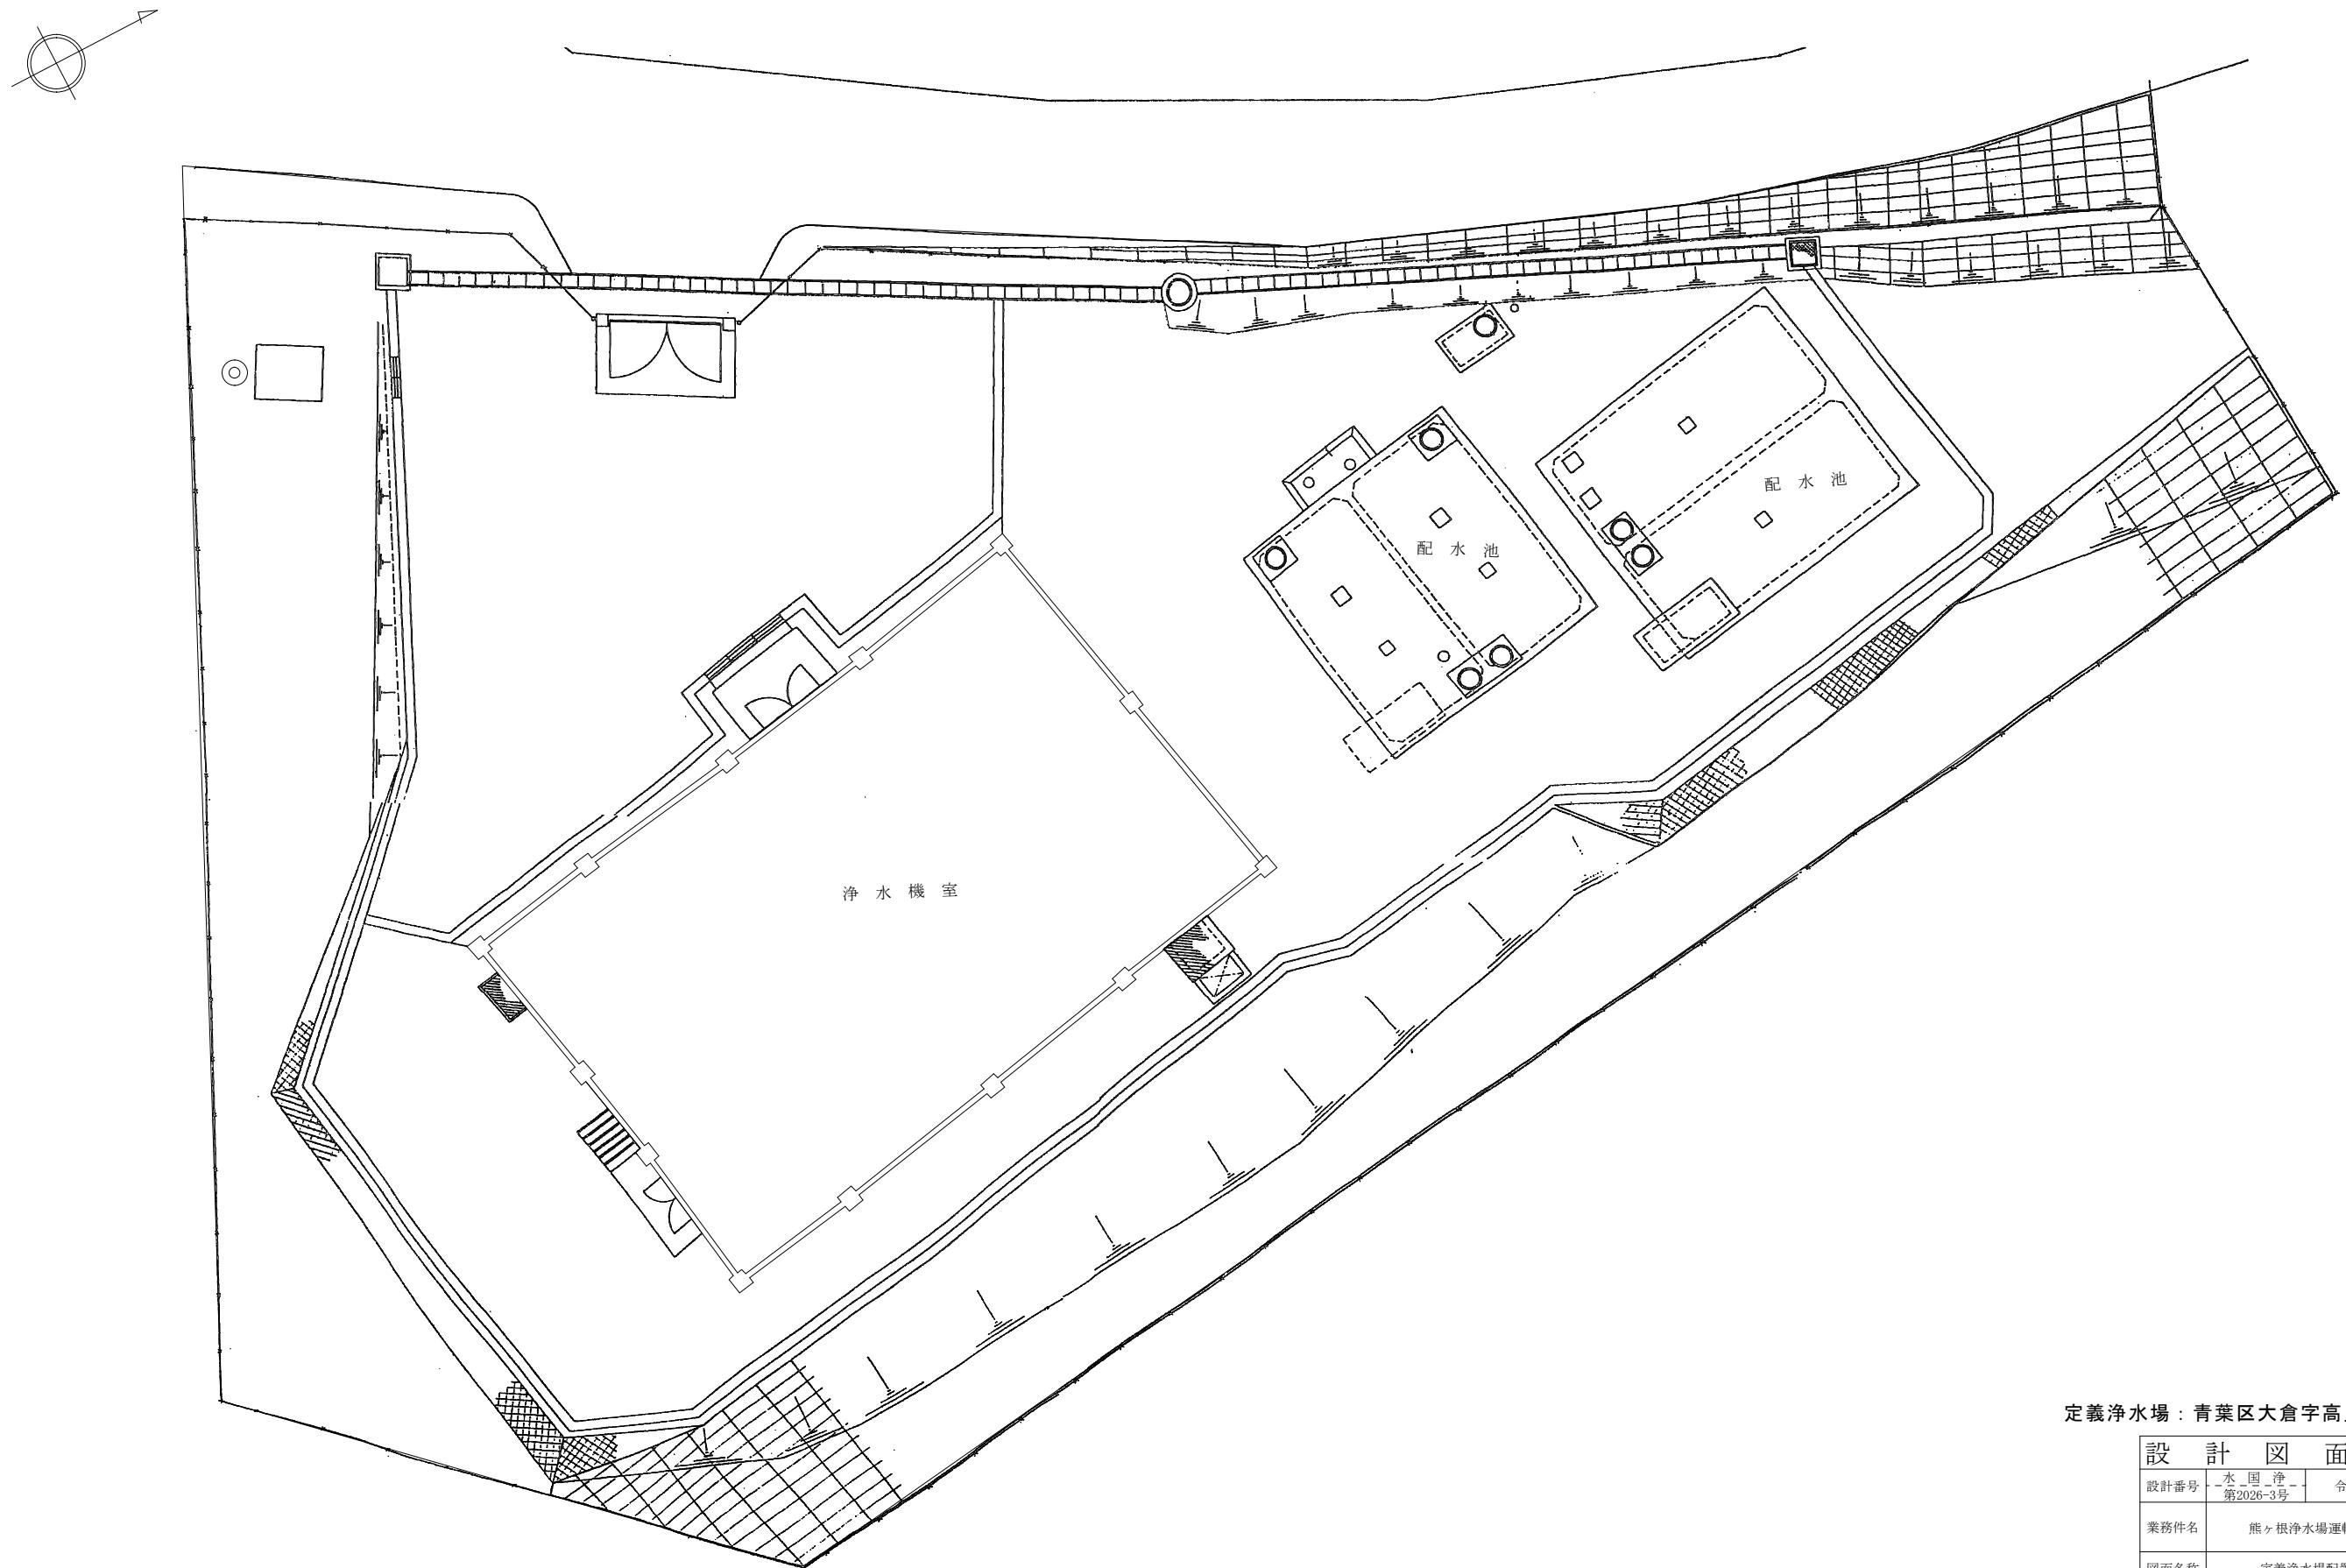


定義浄水場：青葉区大倉字高見沢 27-4

設計図面		戸番図番号
設計番号	-水国淨第2026-3号	令和7年11月 作成
業務件名		熊ヶ根浄水場運転管理業務委託
図面名称		定義浄水場配置図
発注担当課	縮尺	図番
浄水部 国見浄水課	Free	2 / 6

仙 台 市 水 道 局

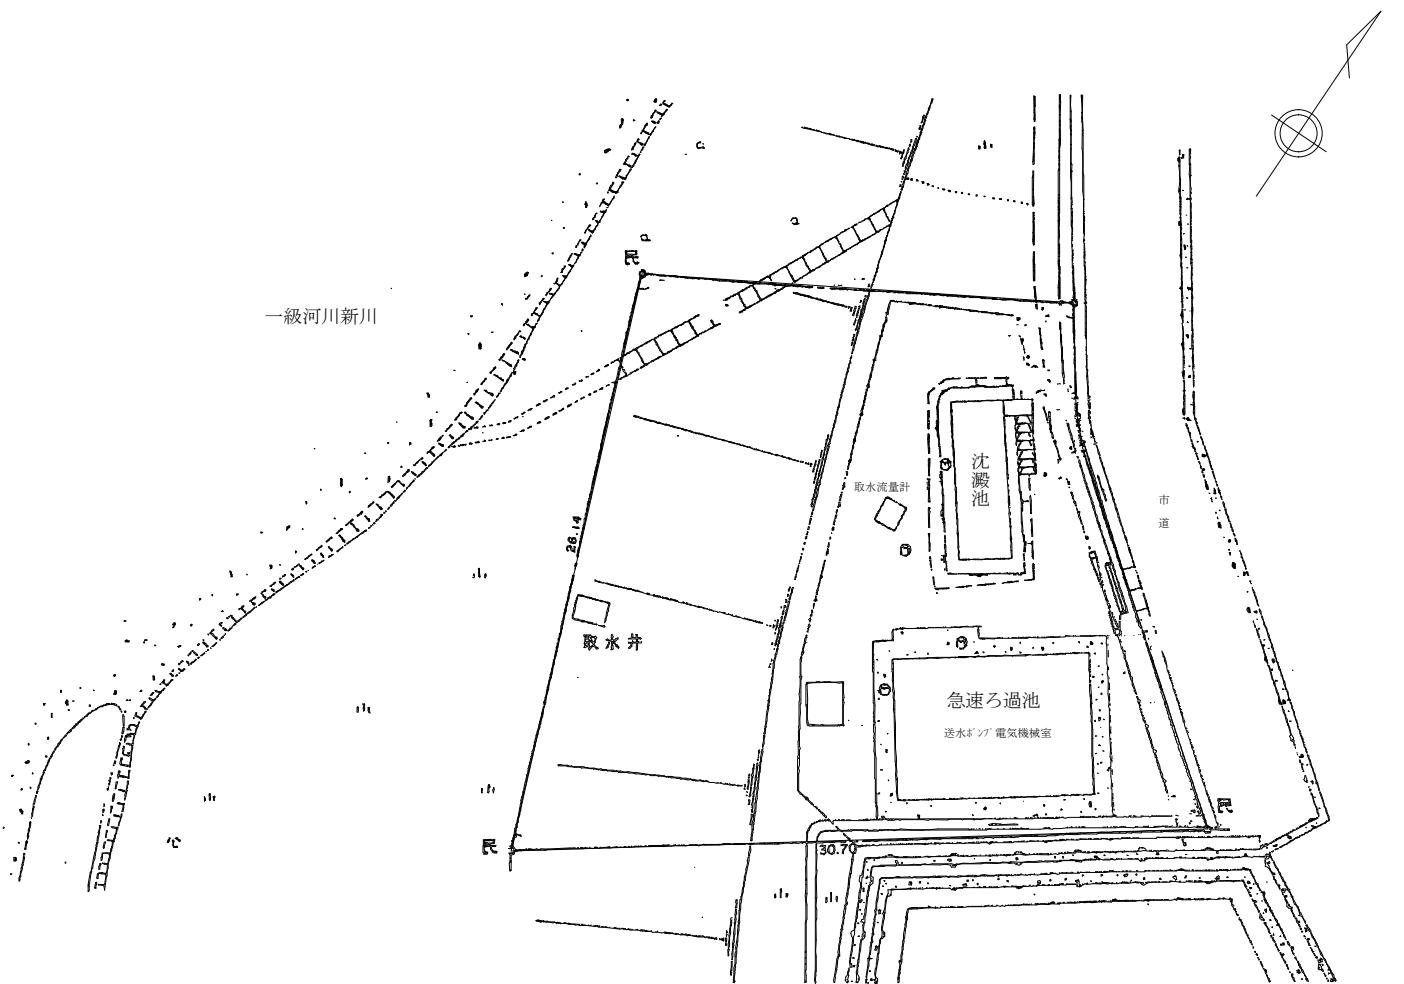


新川浄水場 配置図 S=Free

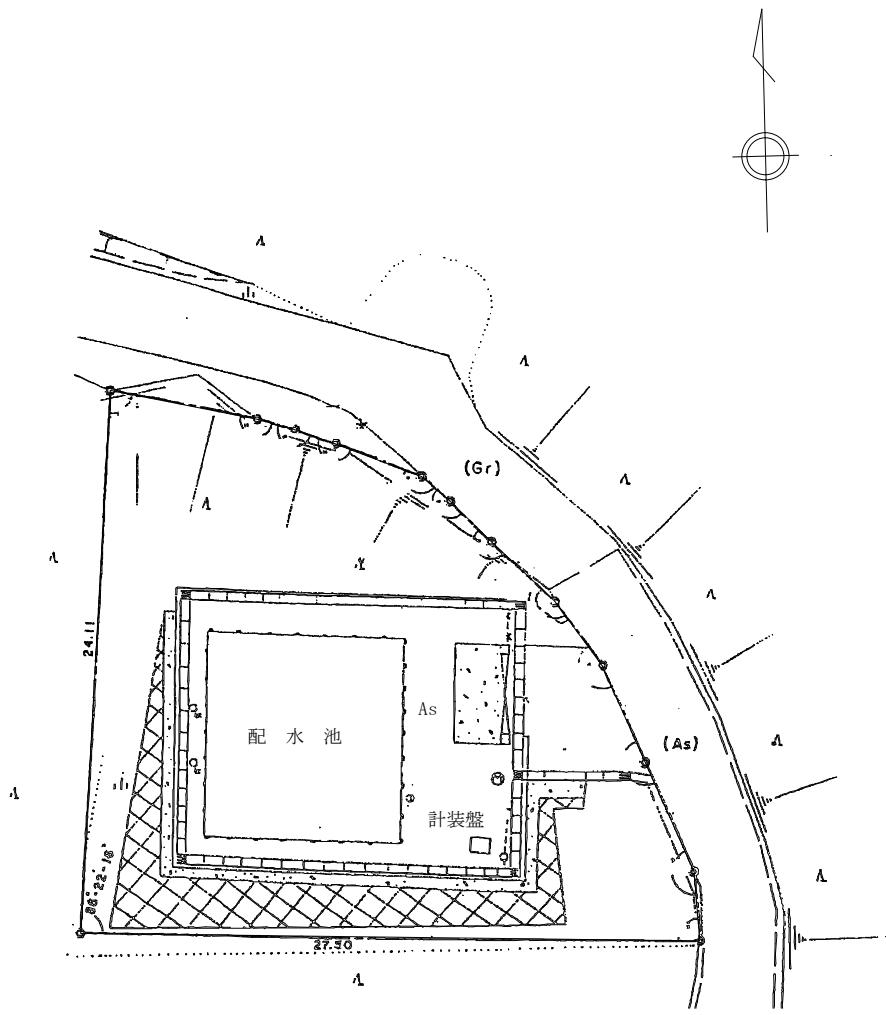

新川配水池 配置図 S=Free

新川浄水場：青葉区作並字岩谷堂西 16-315  
新川浄水場配水池：青葉区作並字中山 22-6

設計図面		戸番図番号
設計番号	水 国 浄 第2026-3号	令和7年11月 作成
業務件名	熊ヶ根浄水場運転管理業務委託	
図面名称	新川浄水場・新川配水池 配置図	
発注担当課	縮 尺	図 番
浄水部 国見浄水課	国見浄水場	Free 3 / 6
仙 台 市 水 道 局		

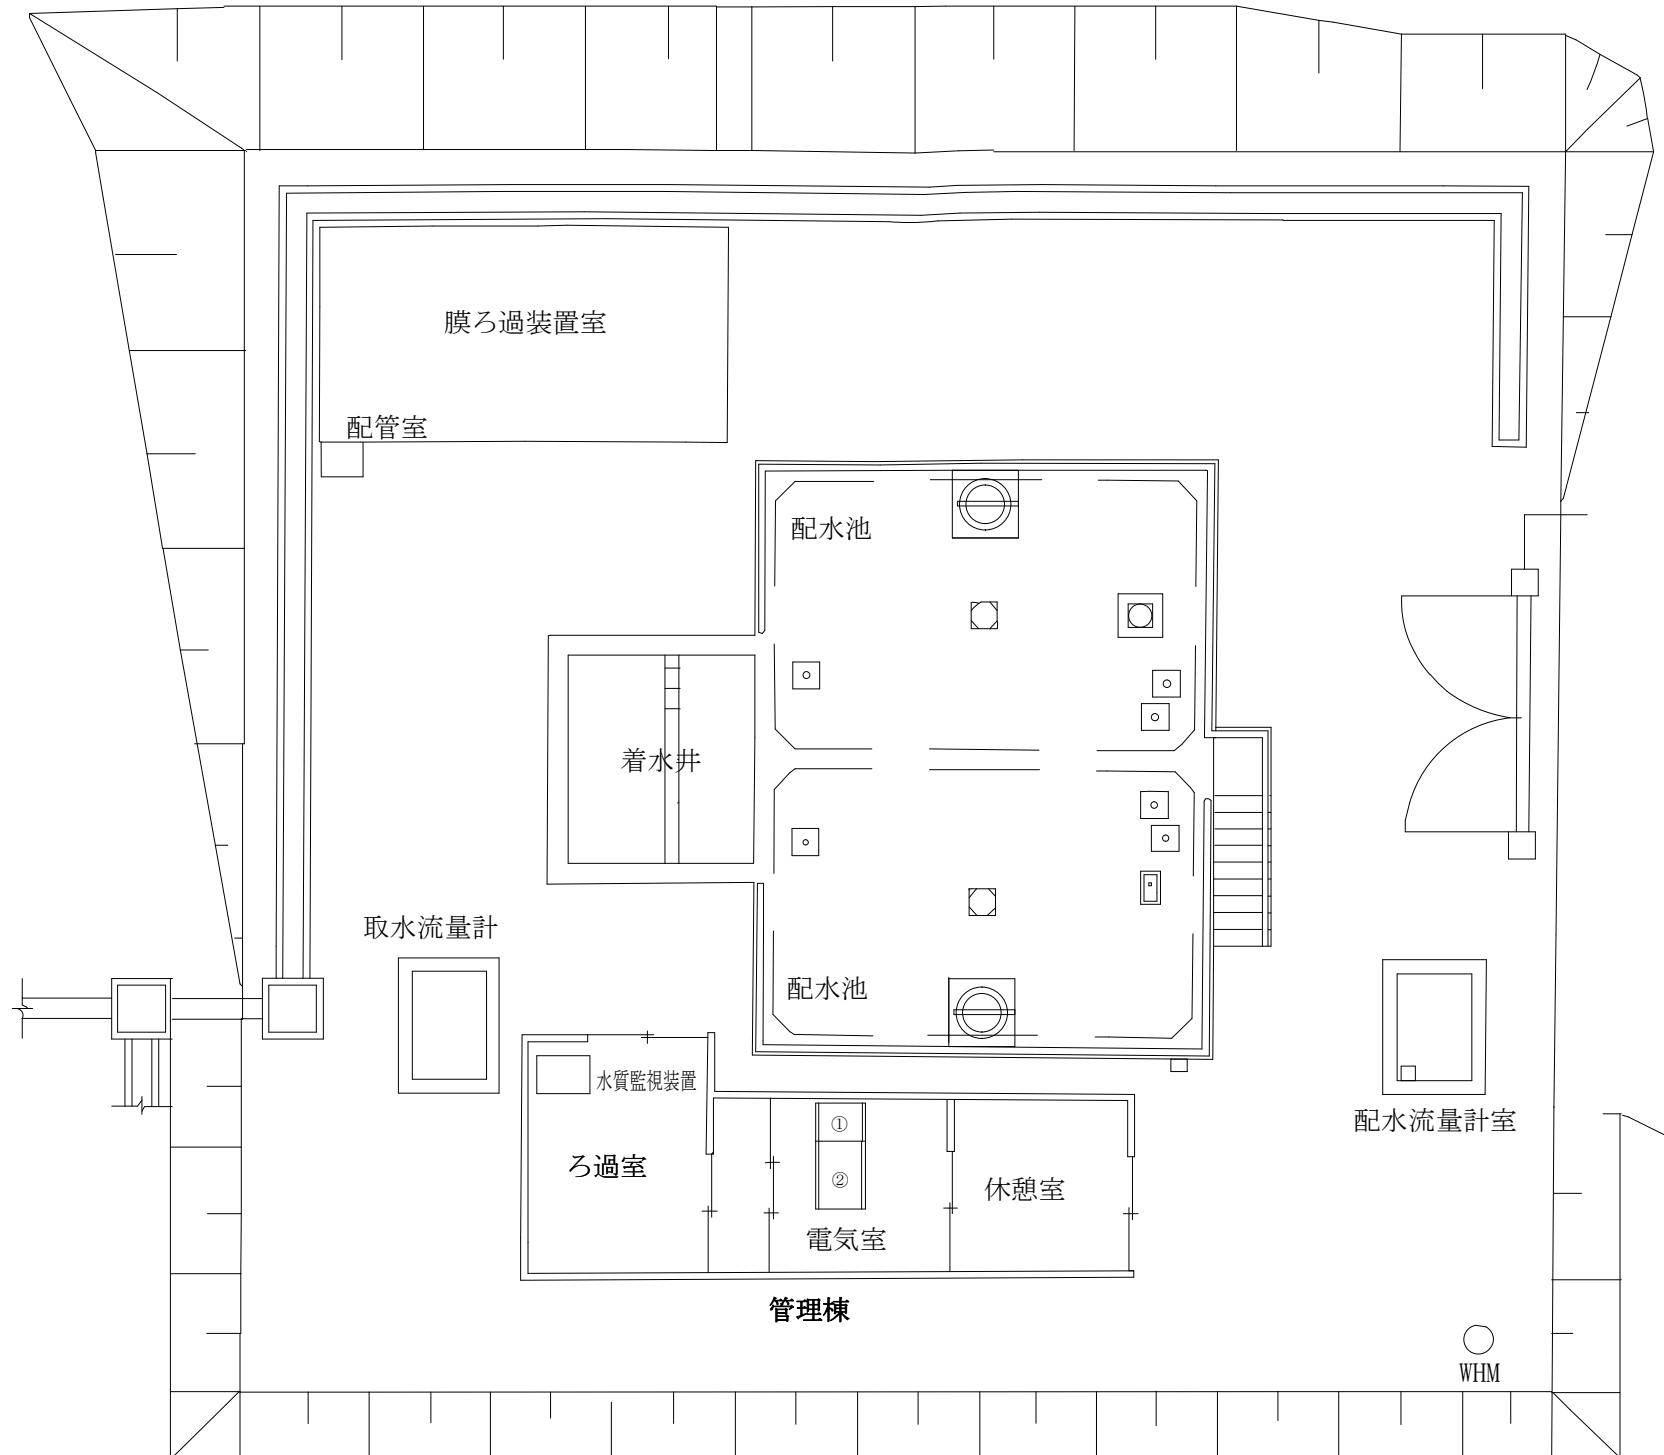


野尻浄水場配置図 S=free

野尻浄水場：太白区秋保町馬場字本小屋 25

設計図面		戸番図番号
設計番号	水国淨 第2026-3号	令和7年11月 作成
業務件名		熊ヶ根浄水場運転管理業務委託
図面名称		野尻浄水場配置図
発注担当課	縮尺	図番
浄水部 国見浄水課 国見浄水場	Free	4 / 6
仙台市水道局		

県道 仙台 山寺線

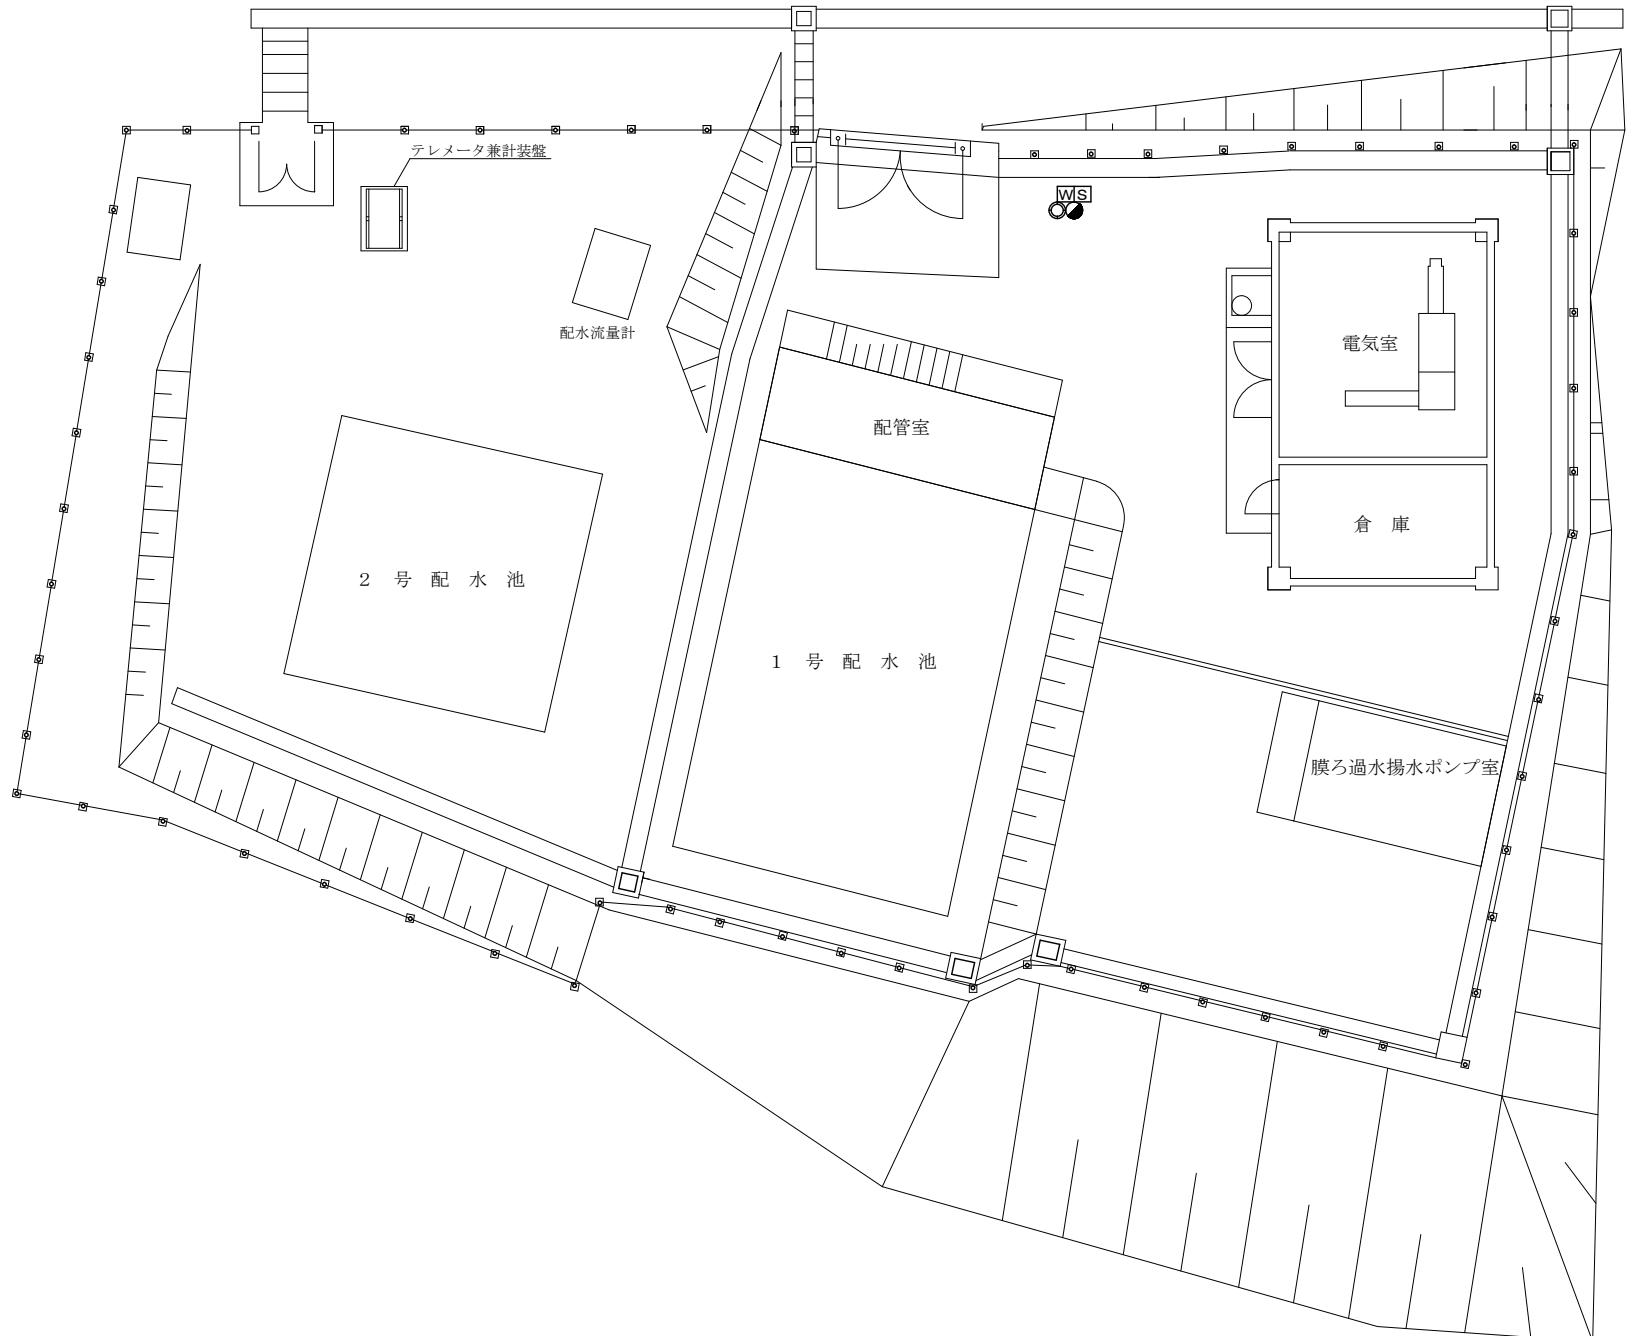


滝原浄水場配置図

S =Free

滝原浄水場：太白区秋保町馬場字鷹ノ巣西 22-2

設計図面		戸番図番号
設計番号	-水國淨-	令和7年11月 作成 第2026-3号
業務件名		熊ヶ根浄水場運転管理業務委託
図面名称		滝原浄水場配置図
発注担当課	縮尺	図番
浄水部 国見浄水課	Free	5 / 6
仙台市水道局		

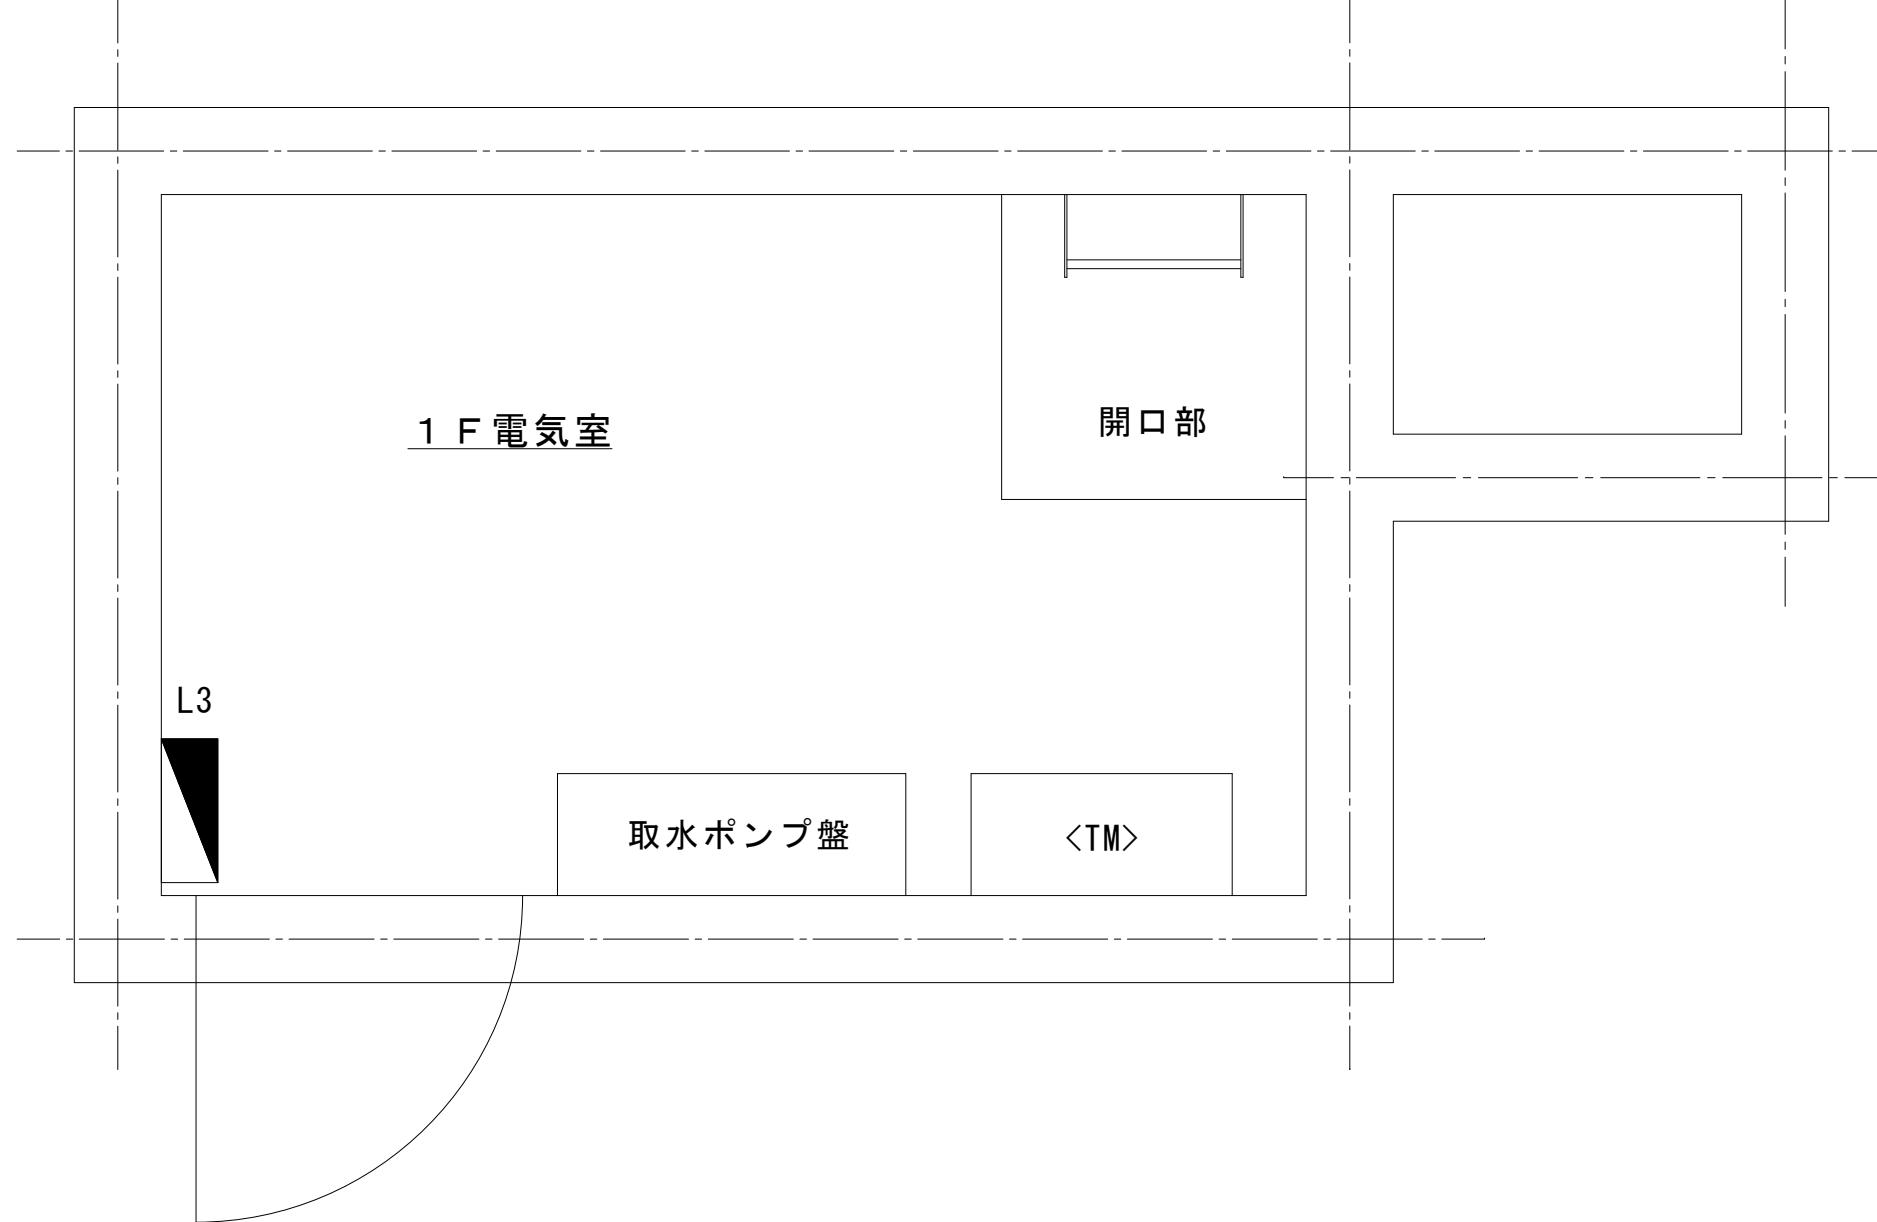

鷹ノ巣ポンプ場 1F 電気室平面図 S =Free

鷹ノ巣取水ポンプ場：太白区秋保町馬場字鷹ノ巣西2-5

設計図面		戸番図番号
設計番号	水工淨 第2026-3号	令和7年11月 作成
業務件名		熊ヶ根浄水場運転管理業務委託
図面名称		鷹ノ巣ポンプ場 1F 電気室平面図
発注担当課	縮 尺	図 番
浄水部 国見浄水課	国見浄水場	Free 6 / 6

仙 台 市 水 道 局