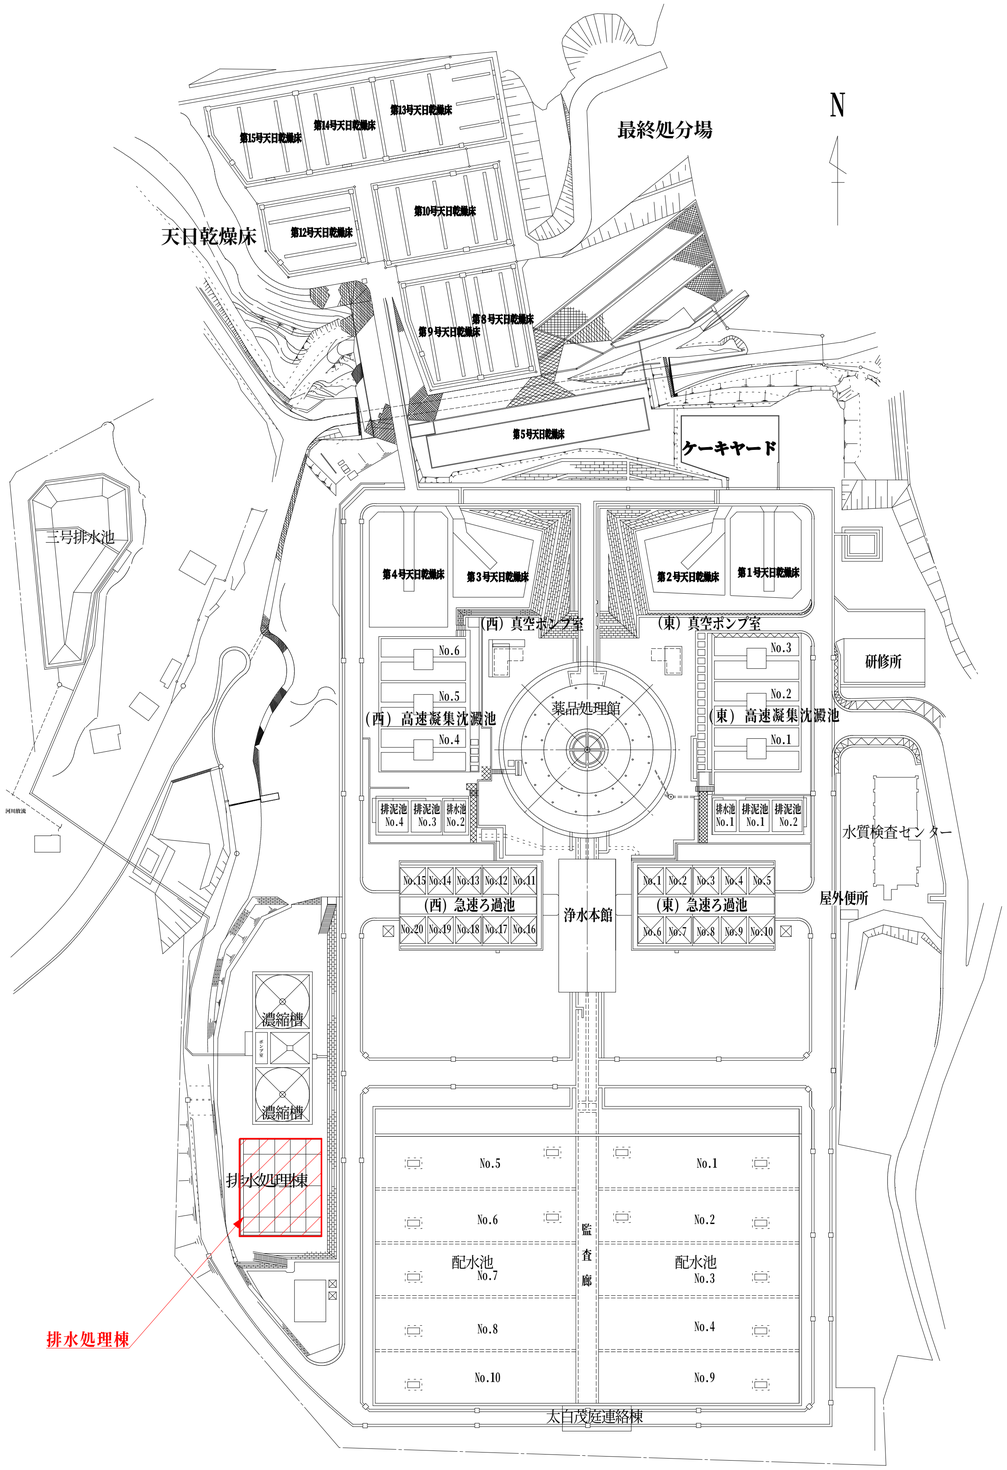

茂庭浄水場　平面図　　S＝Free

位置図　S＝Free

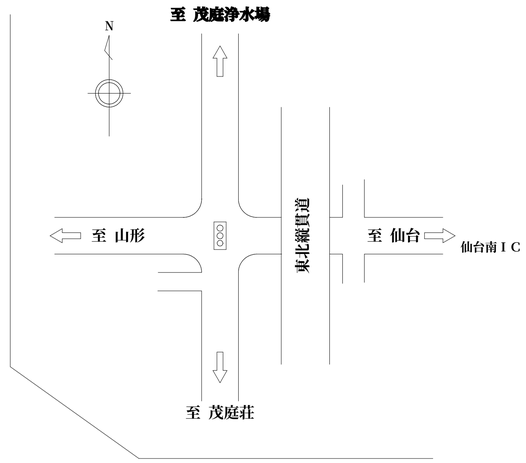

茂庭浄水場案内図　S＝Free

仙台市水道局 浄水部茂庭浄水課	賃貸借件名	水茂建施 第29-1号 茂庭浄水場濁水処理装置及び 汚泥脱水機設備賃貸借	
	図面名称	茂庭浄水場　位置図・全体平面図	1/6