




排水処理棟 1 階平面図 S=free

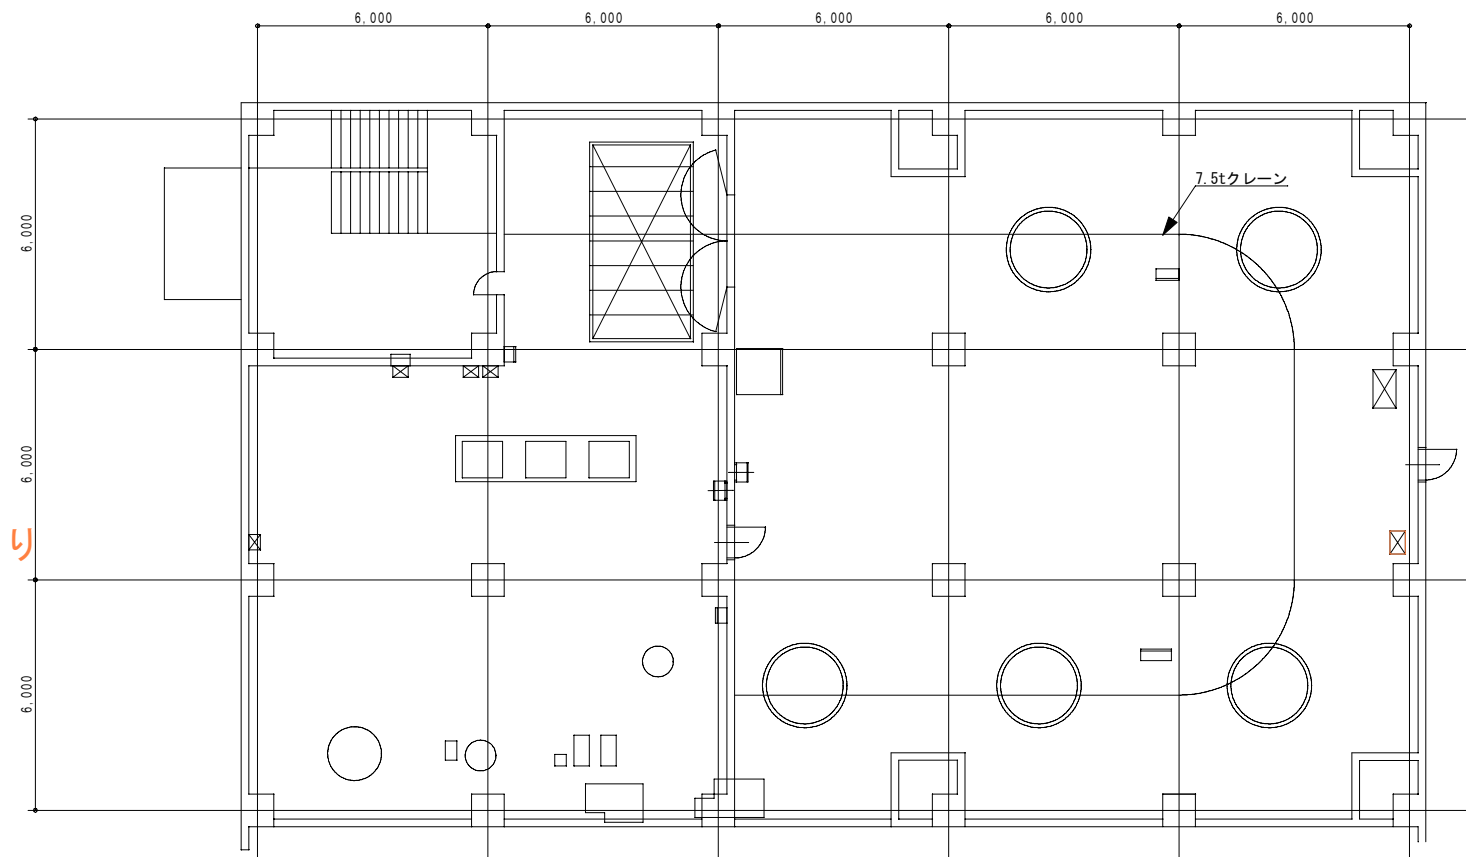

排水処理棟 2 階平面図 S=free

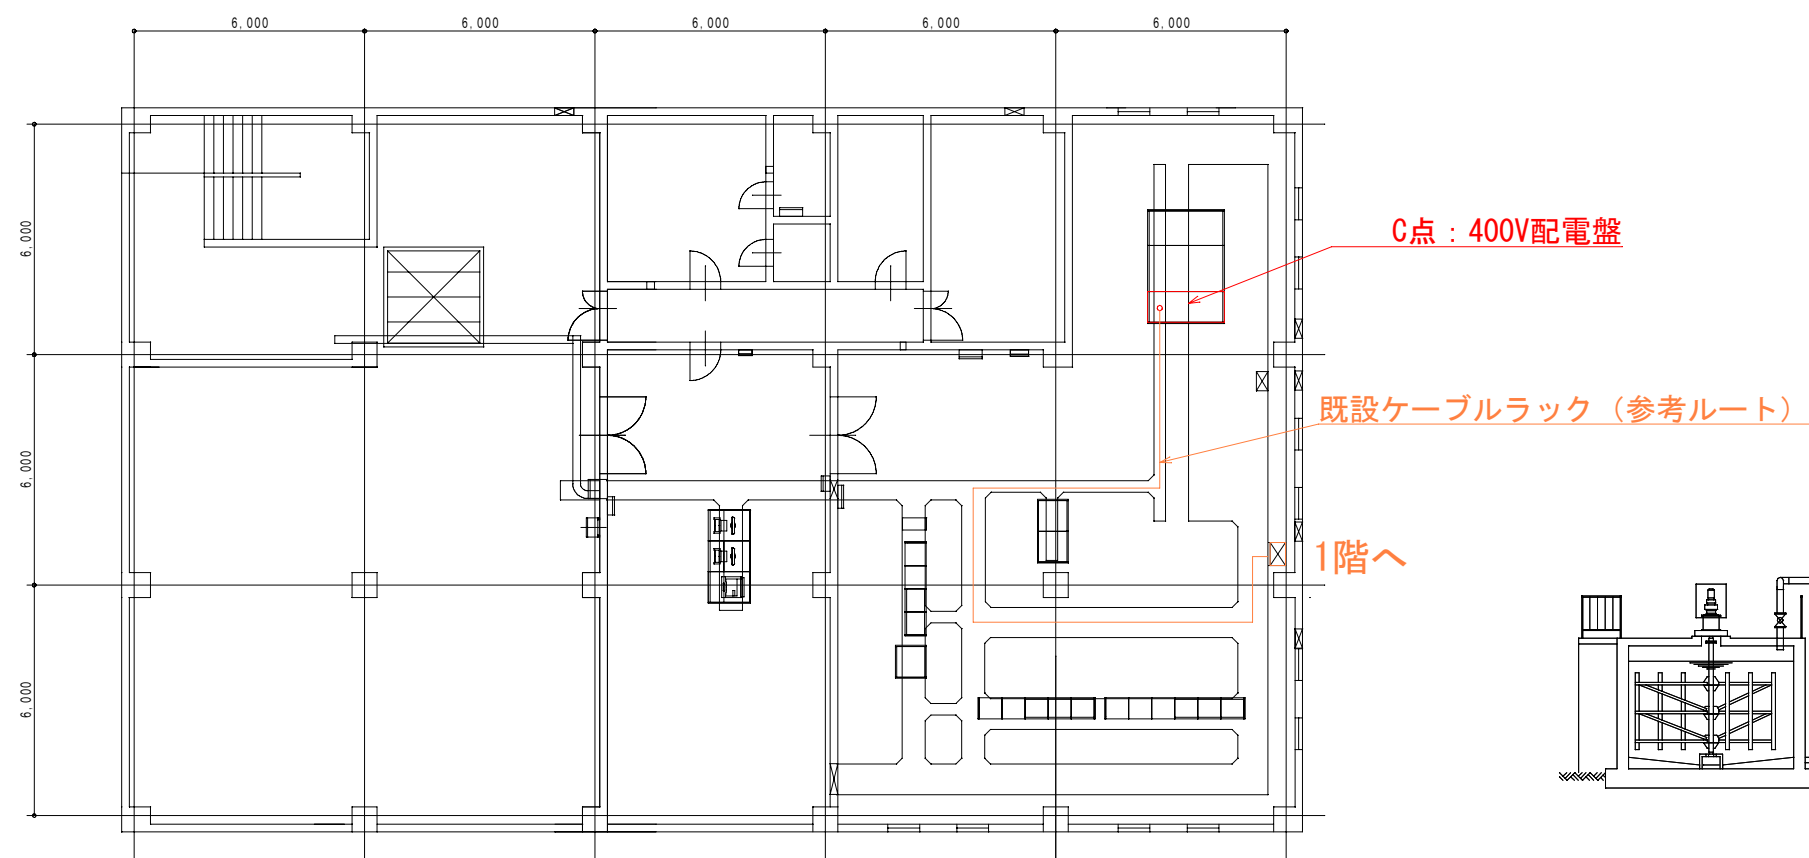

排水処理棟 3 階平面図 S=free

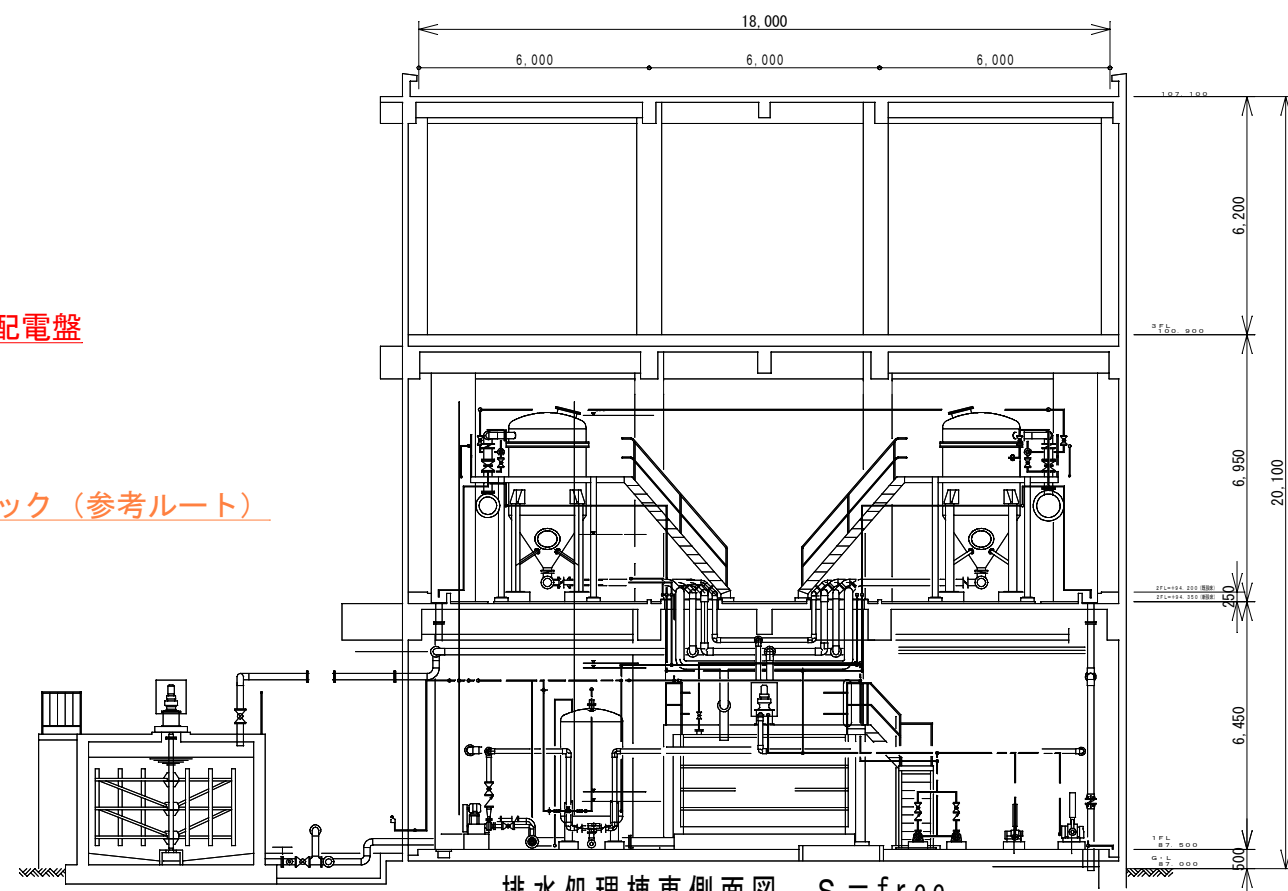

排水処理棟東側面図 S=free

- 接続箇所
■ (参考) 既設ケーブルラックルート

仙台市水道局 浄水部茂庭浄水課	賃貸借件名	水茂建施 第29-1号 茂庭浄水場濁水処理装置及び 汚泥脱水機設備賃貸借	
	図面名称	(参考) 既設設備接続箇所	6/6