



作並浄水場案内図 s=Free

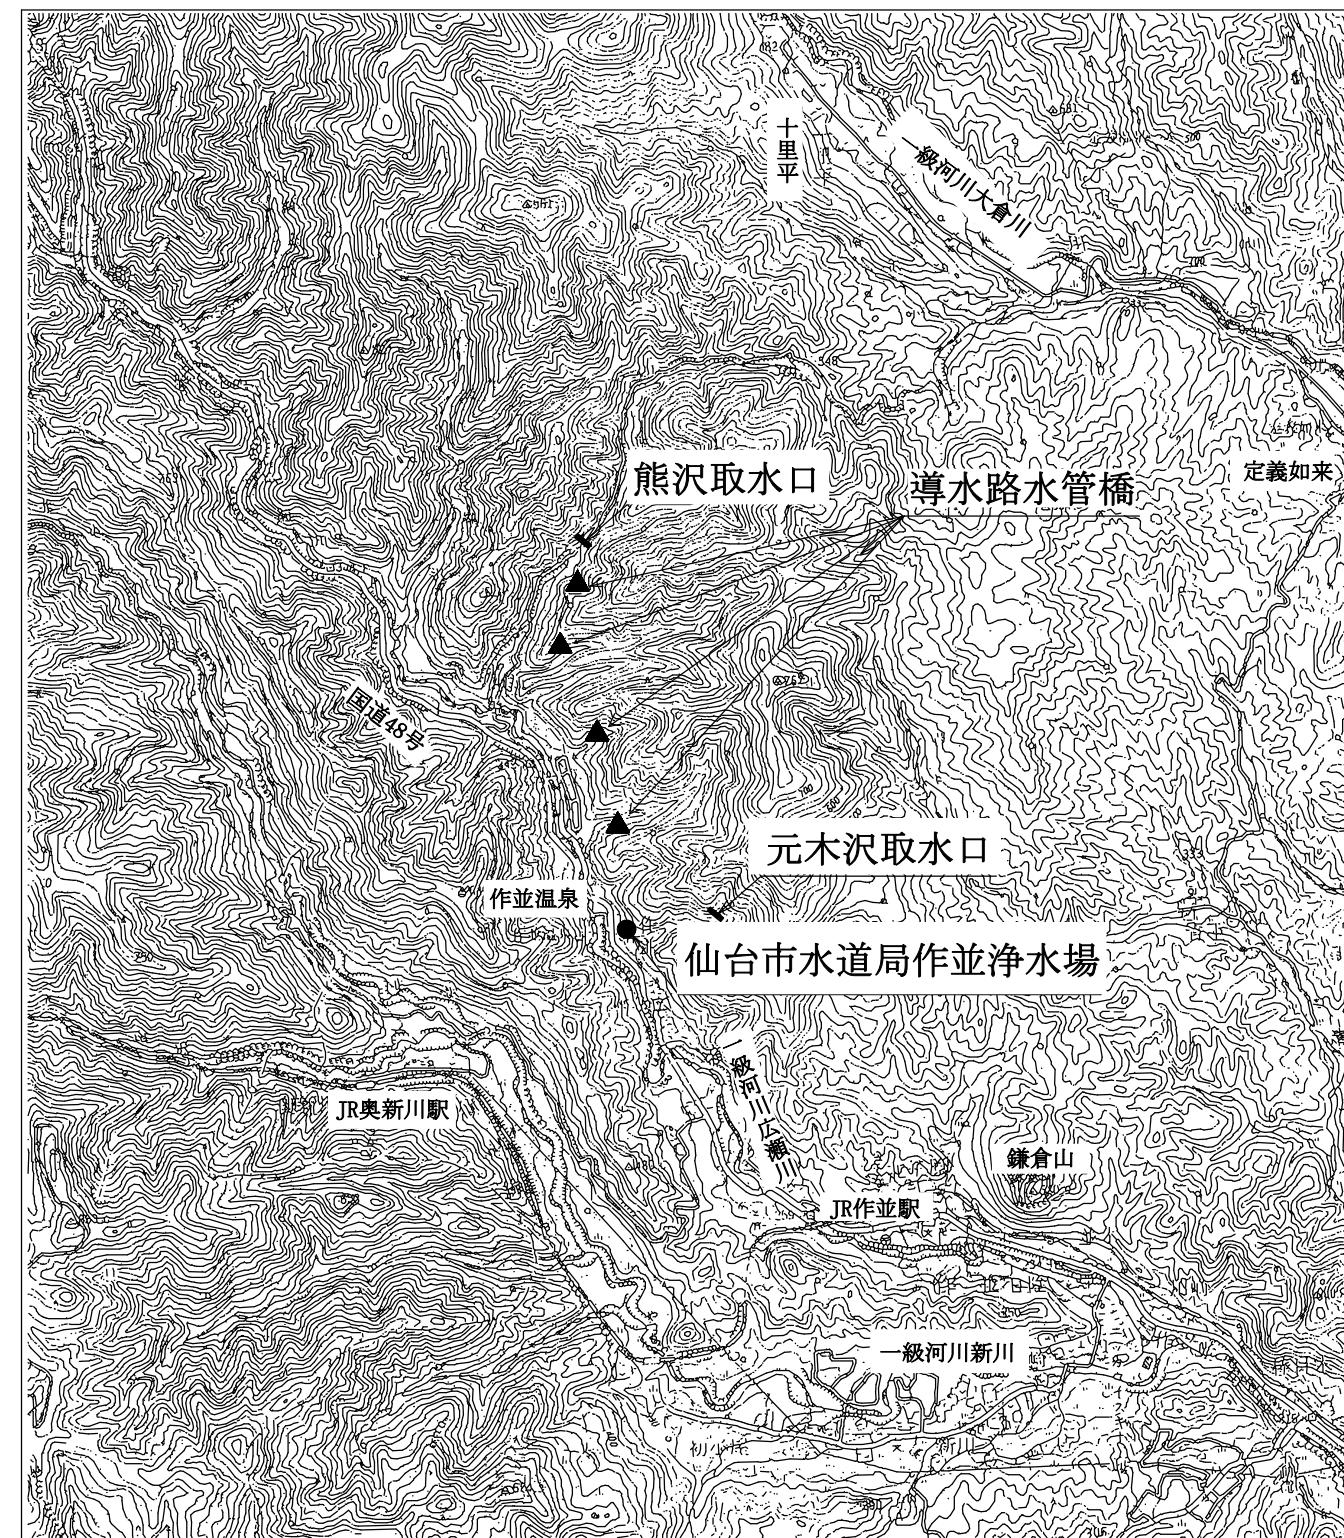

設計図面		
設計番号	水国淨	戸番図面号 令和7年11月作成 第2026-2号
業務件名	作並浄水場 運転管理業務委託	
図面名称	作並浄水場 案内図	
発注担当課	縮尺	図番
浄水部 国見浄水課 国見浄水場	Free	1/2
仙台市水道局		

作並浄水場配置図 s=Fre

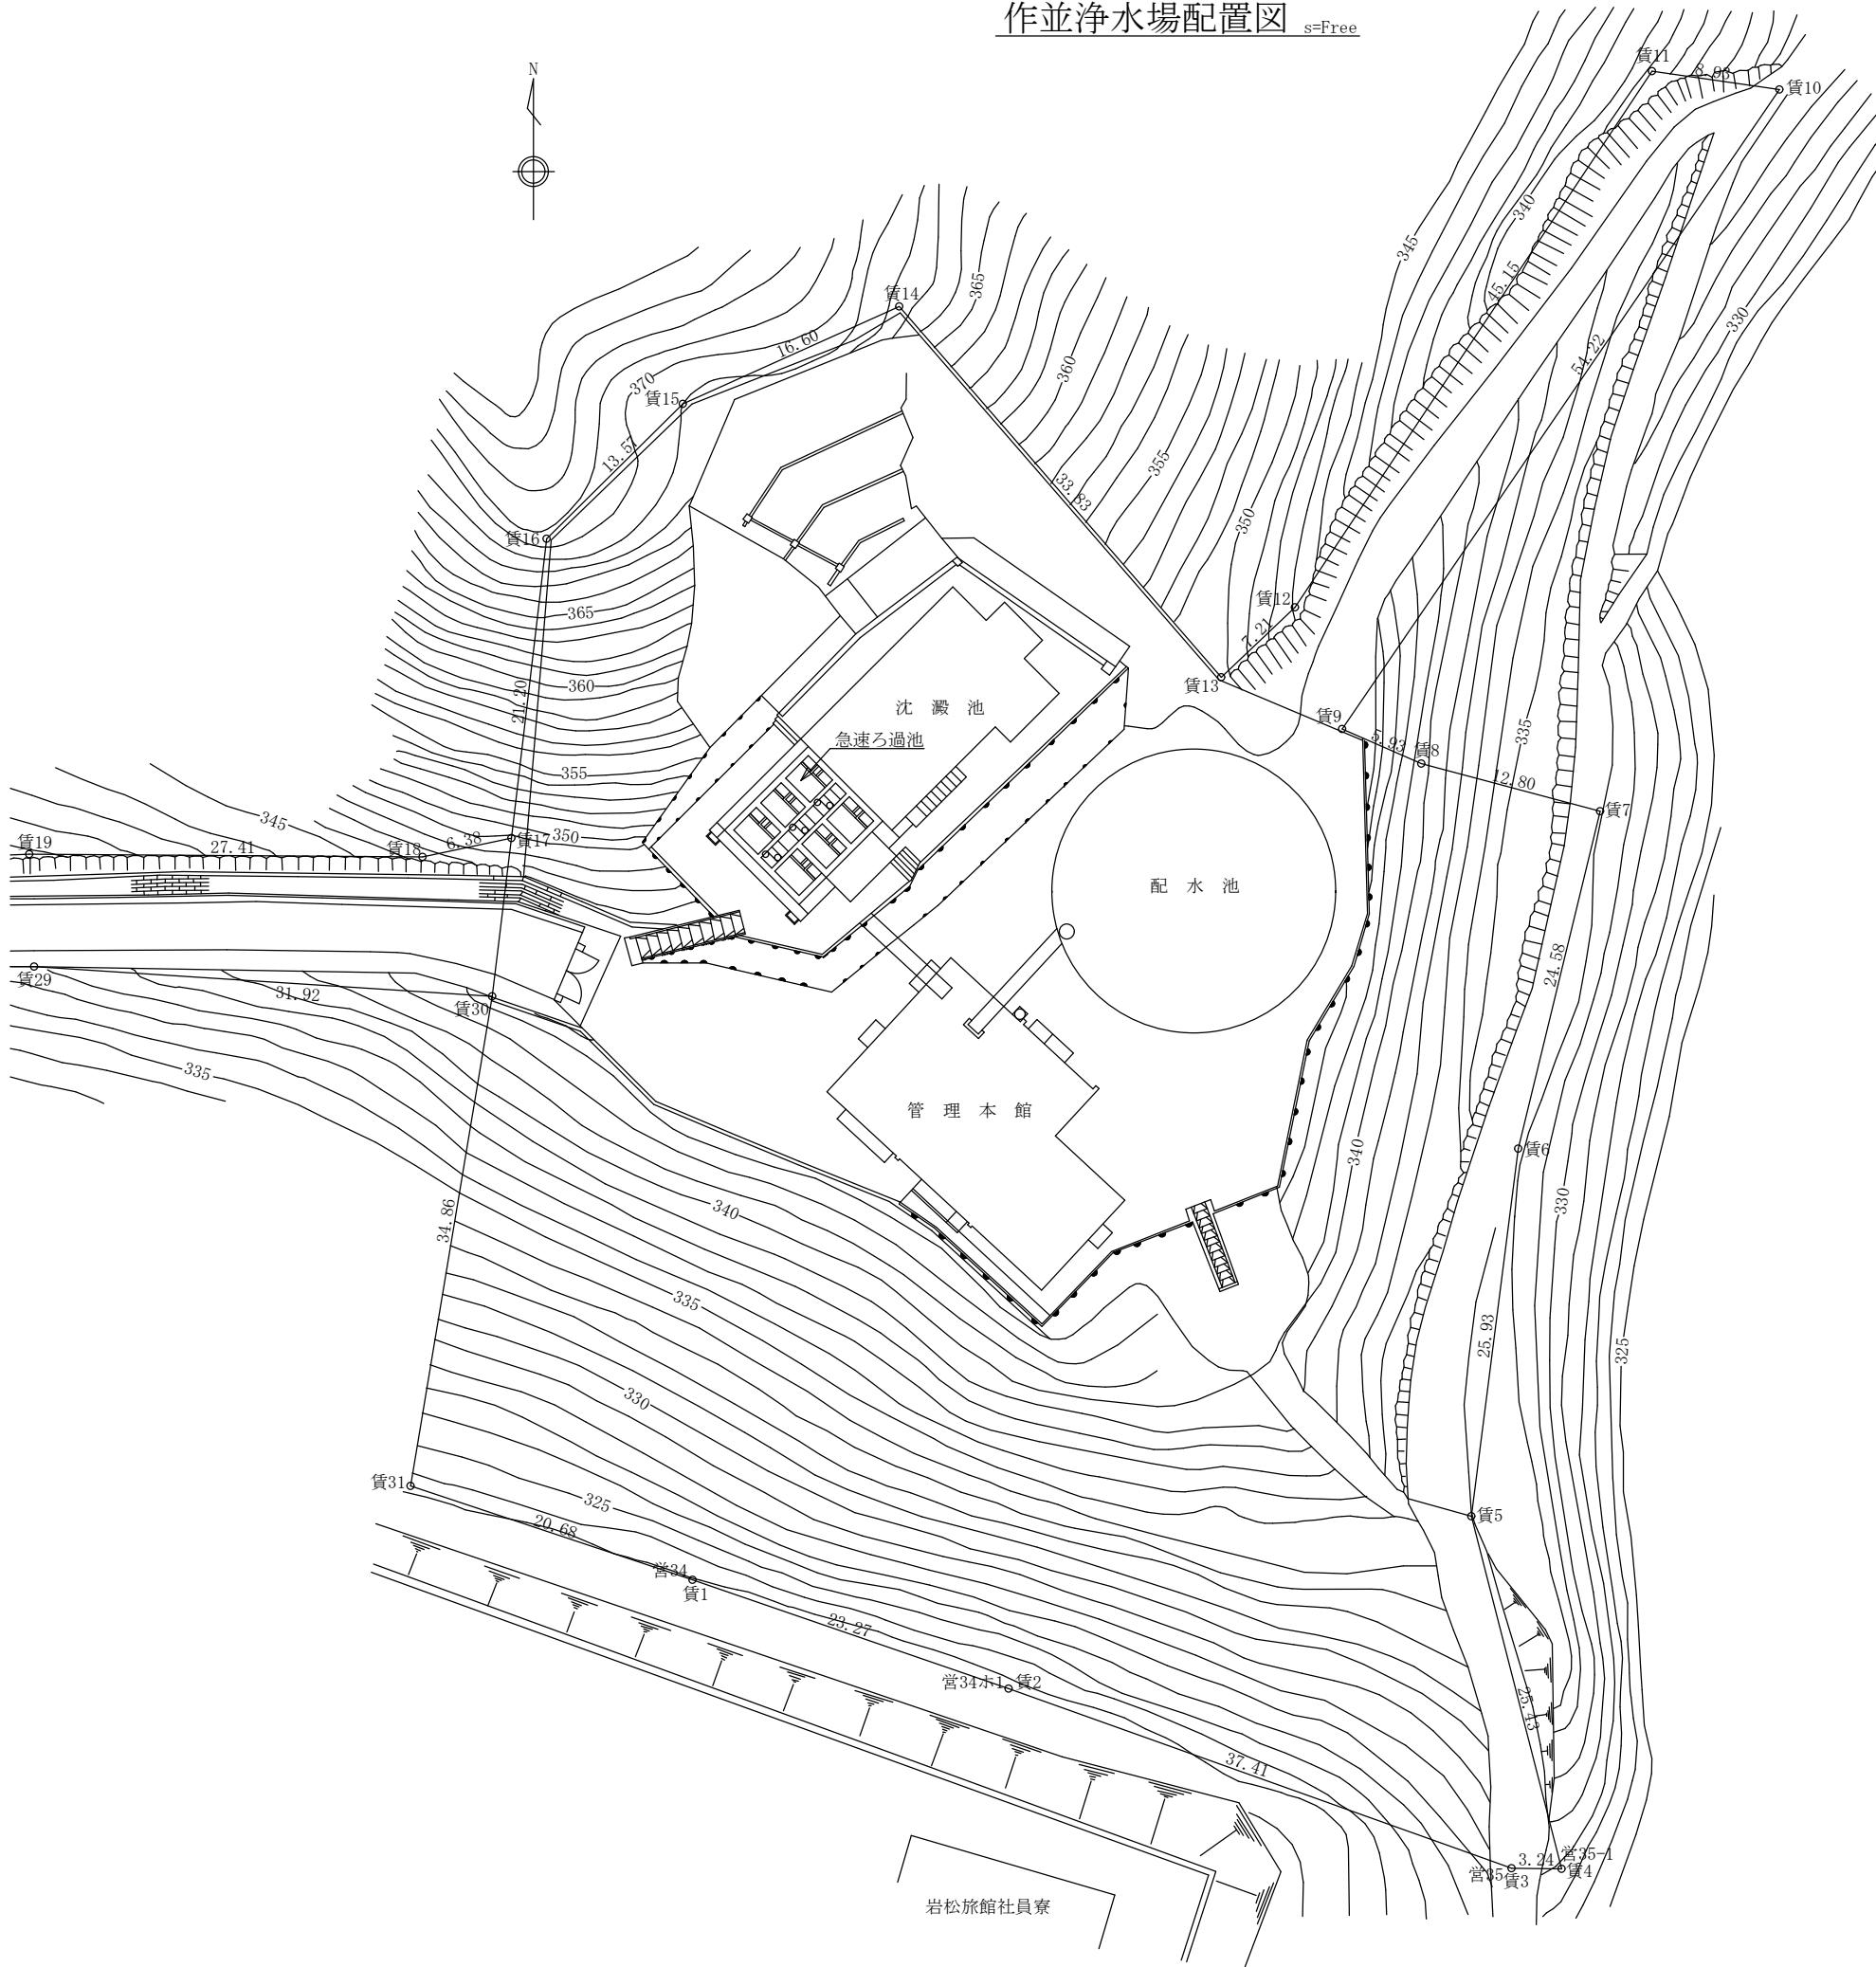

設 計 図 面	戸番図番号		
	設計番号	水国淨 第2026 - 2号	令和7年11月作成
業務件名	作並浄水場 運転管理業務委託		
図面名称	作並浄水場 配置図		
発注担当課	規尺	図番	
浄水部 国見浄水課 国見浄水場	Free	2/2	
仙台市水道局			