仙台市配水系統図

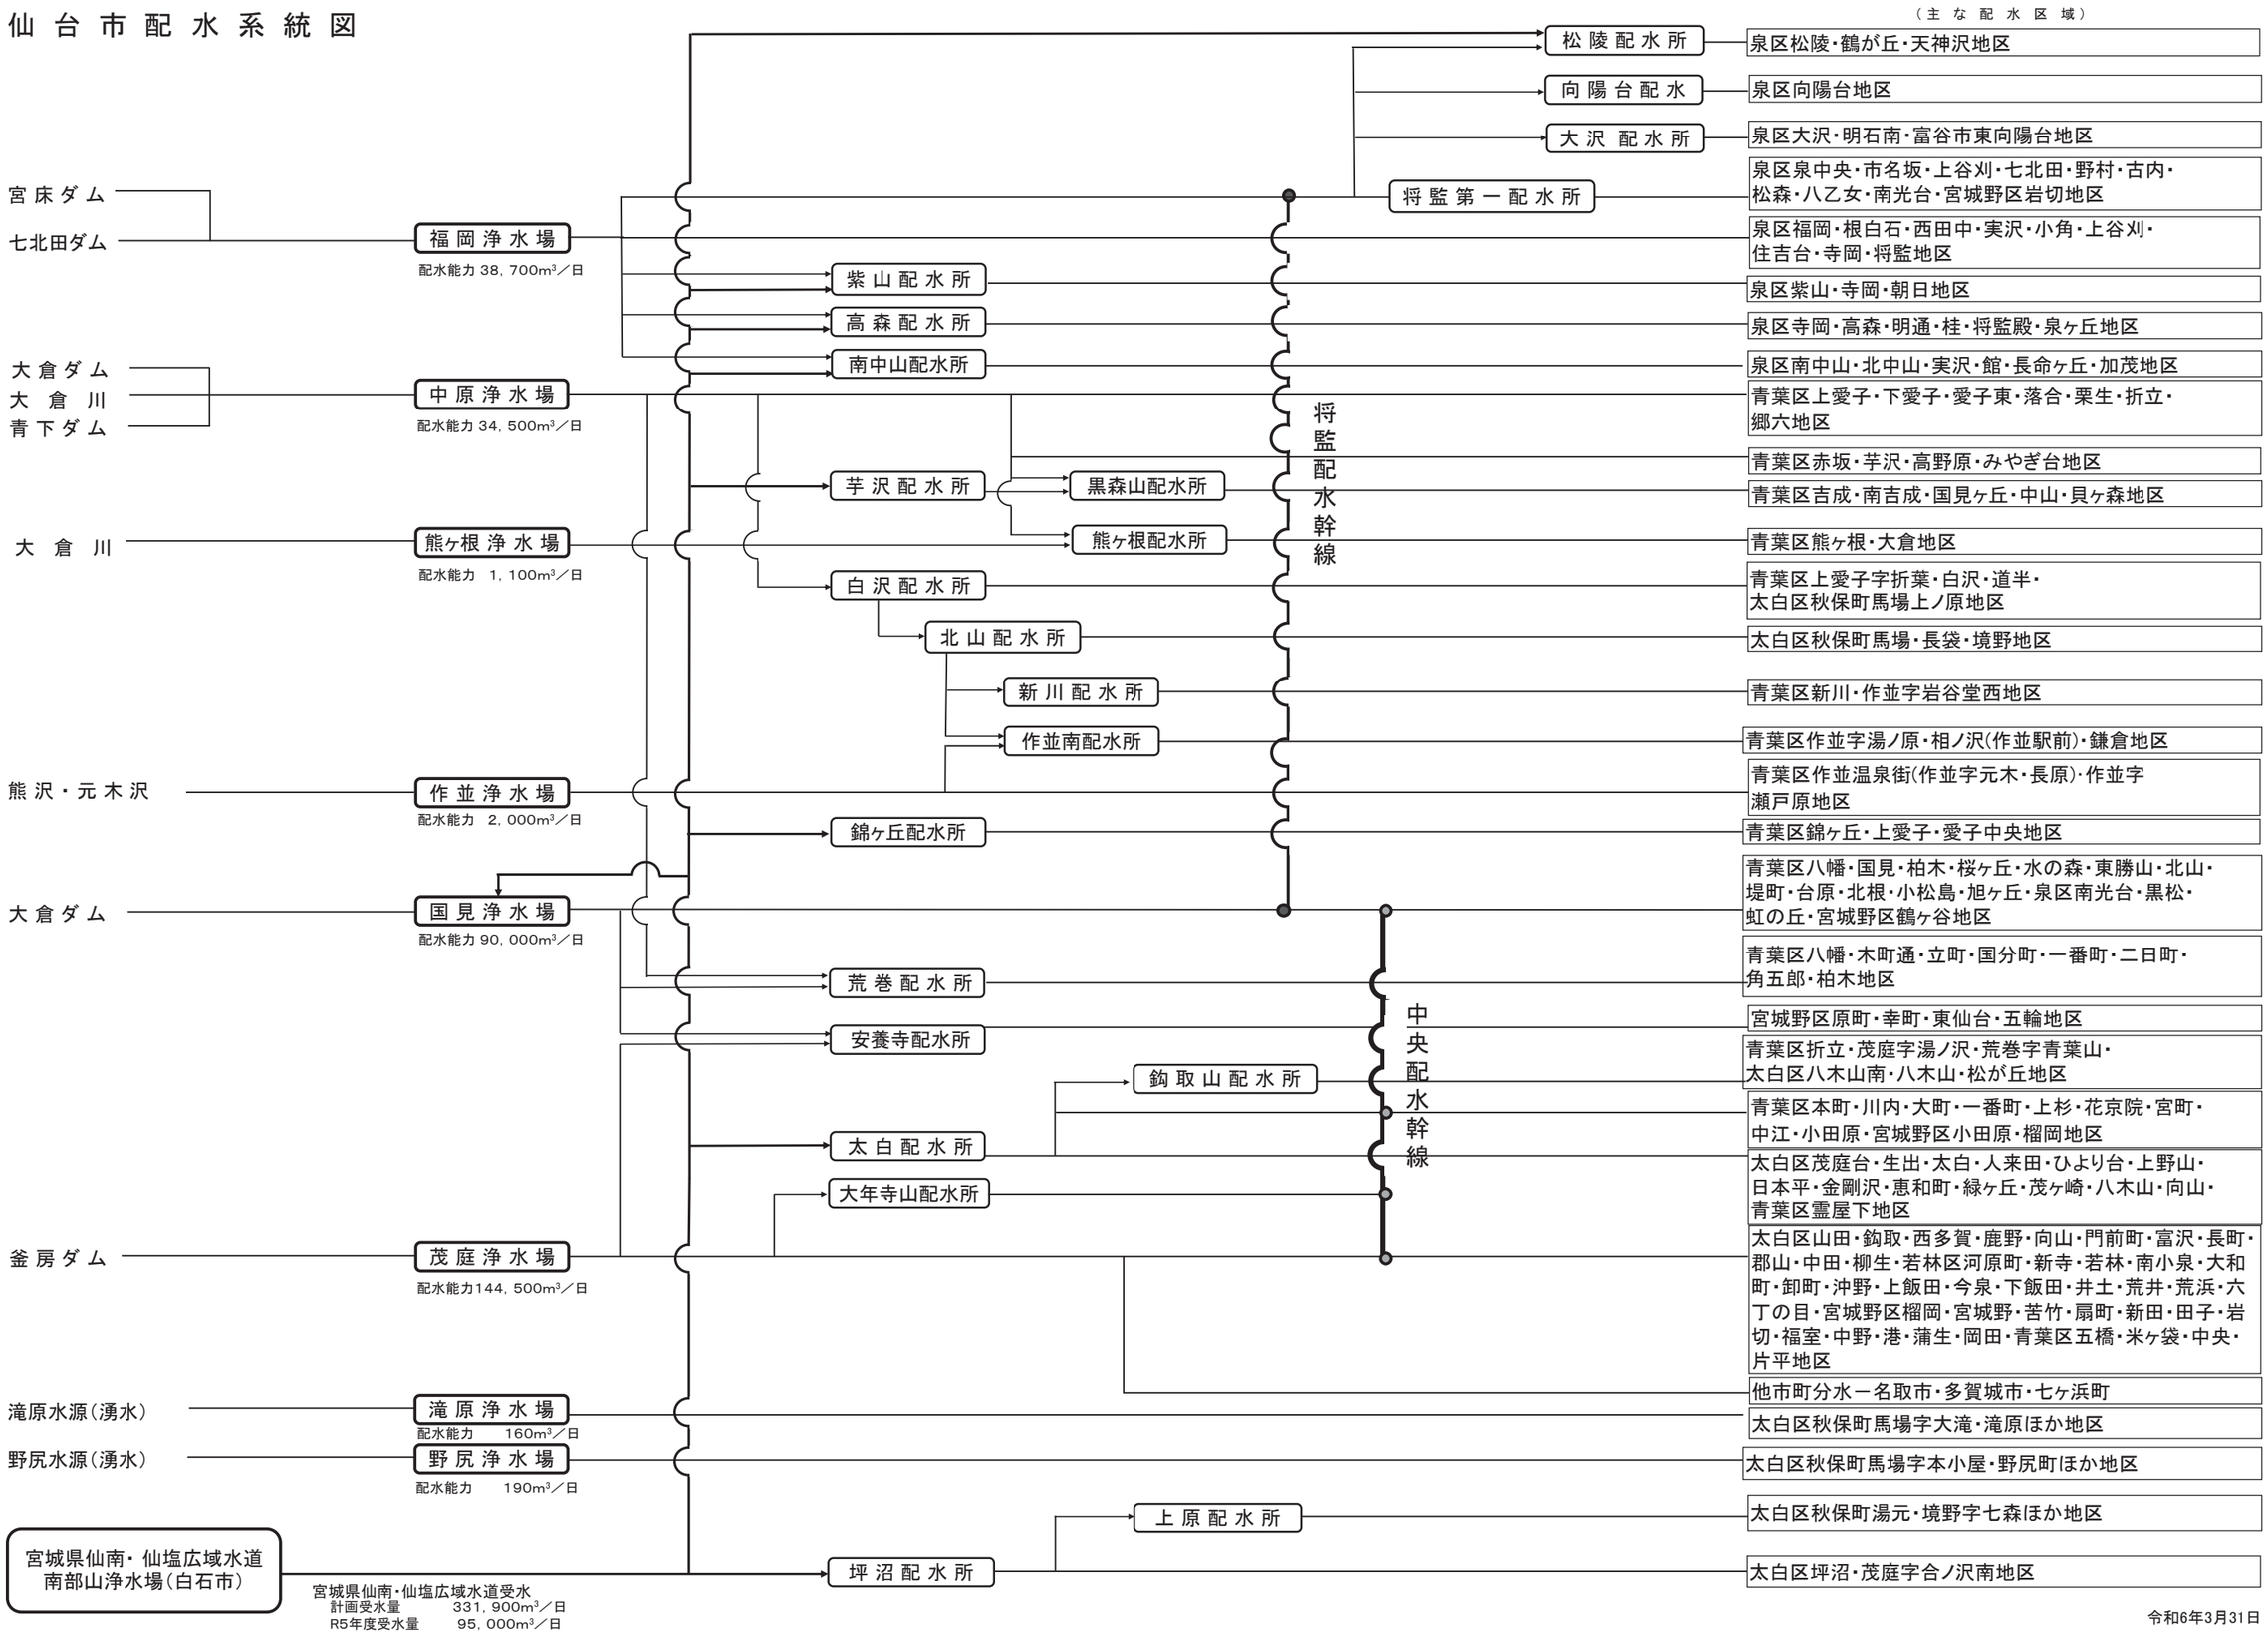

令和6年3月31日