


西浄水施設フロー図 (参考図)

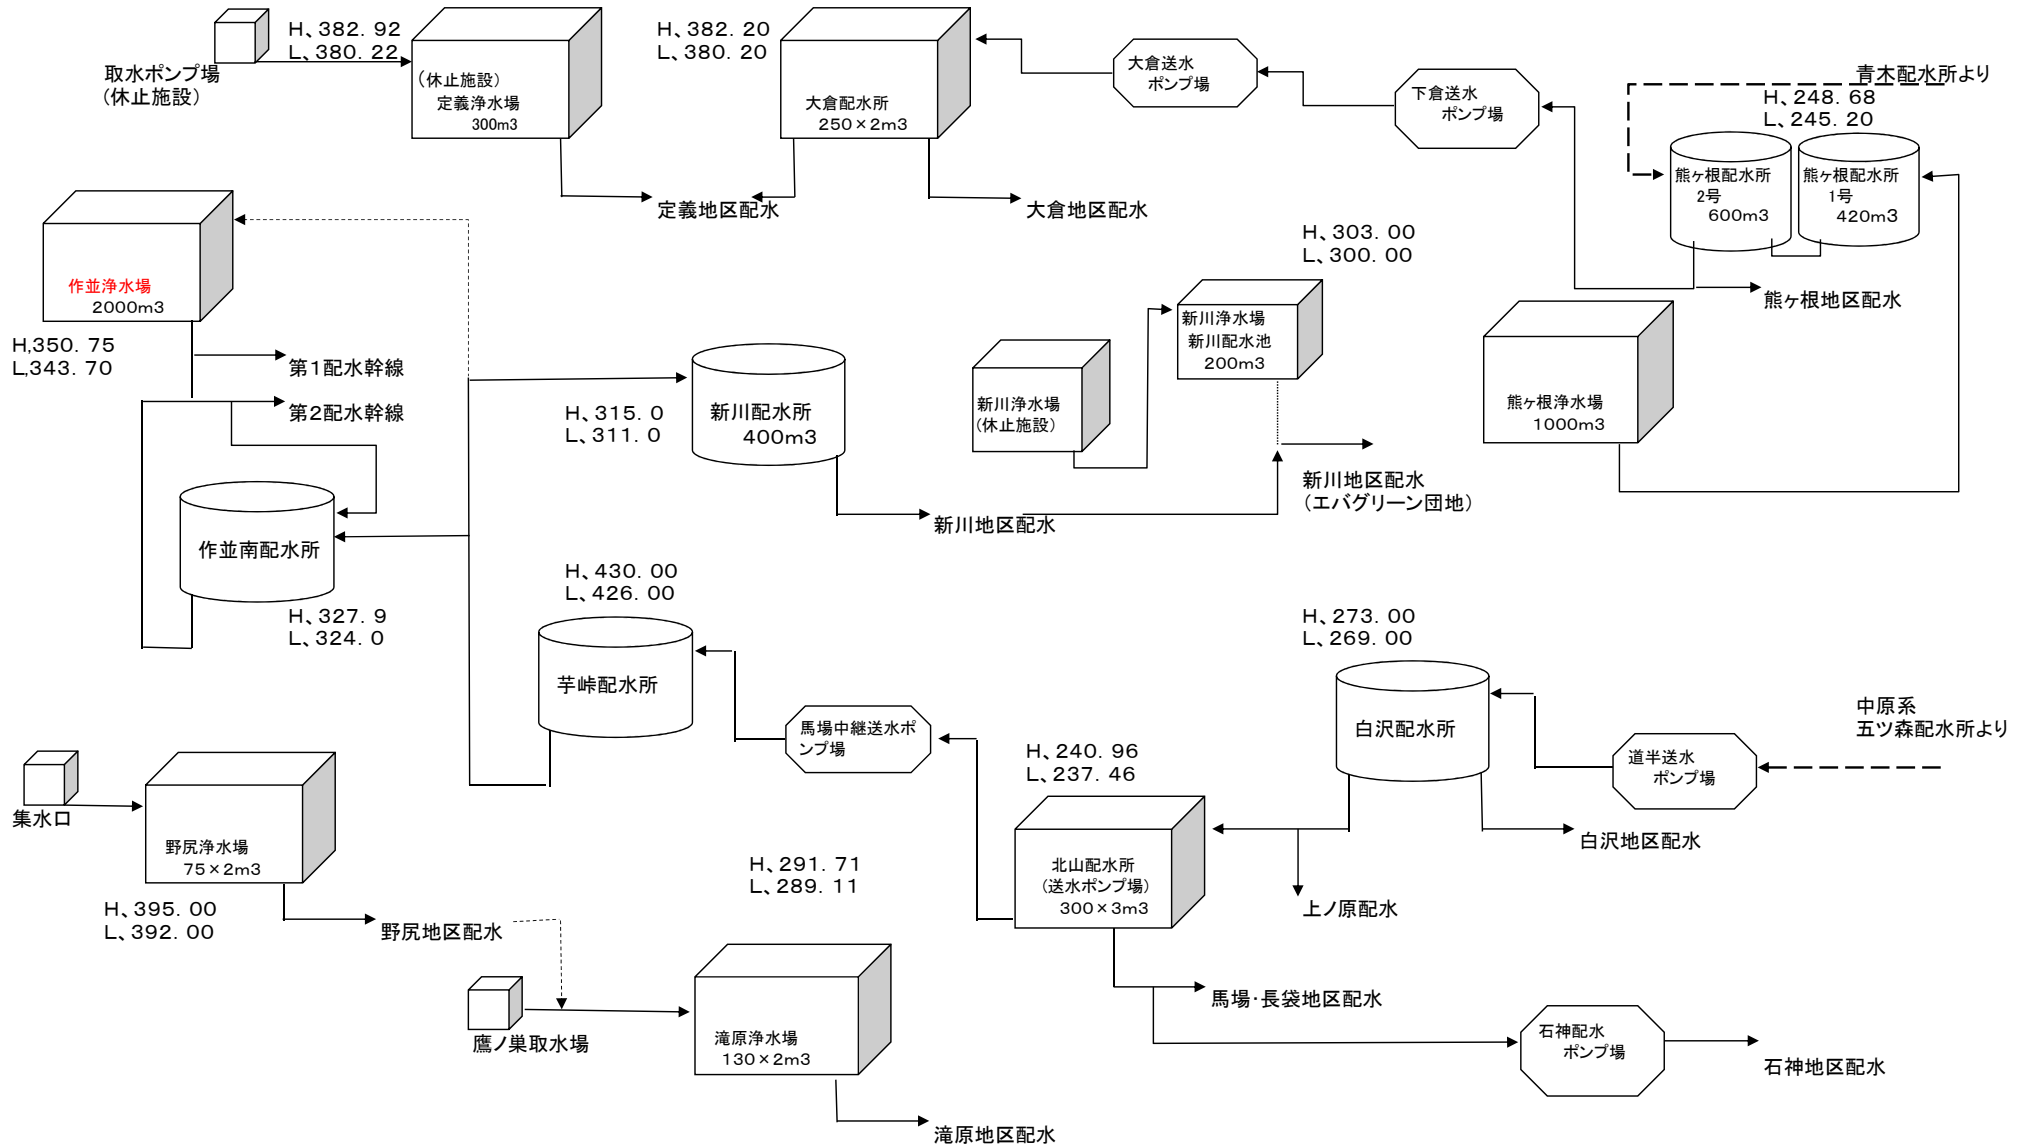

西浄水地区施設距離図 (参考図)

